


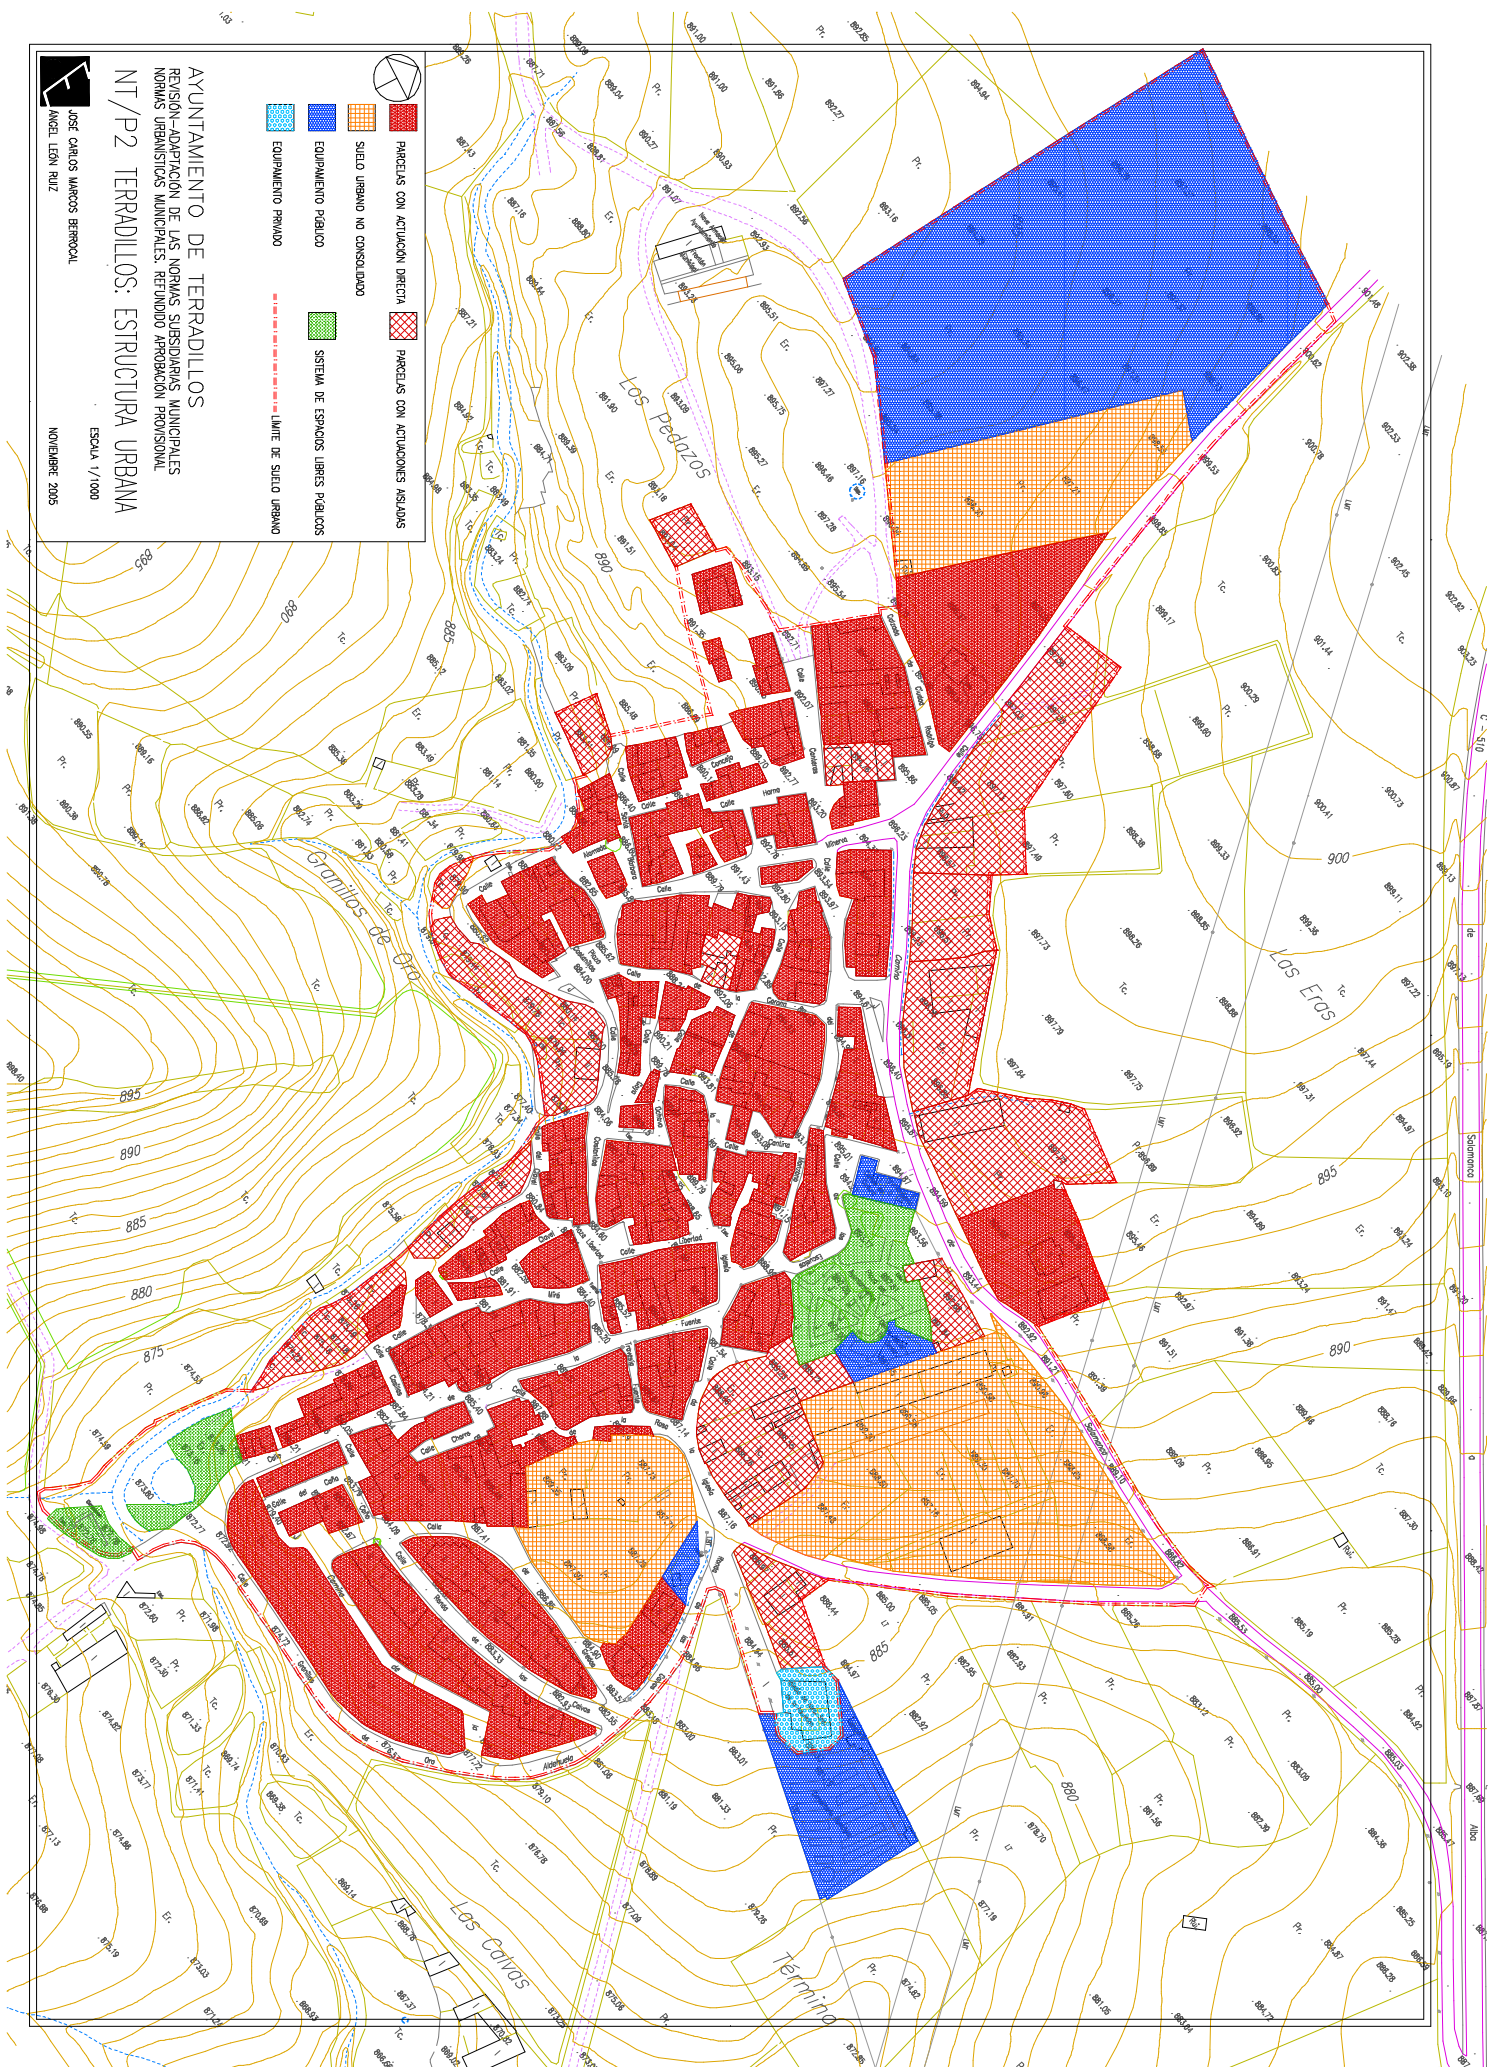

AYUNTAMIENTO DE TERRADILLOS
REVISIÓN-ADAPTACIÓN DE LAS NORMAS SUBSIDIARIAS MUNICIPALES
NORMAS URBANÍSTICAS MUNICIPALES, REVISIÓN-ADAPTACIÓN PROVISIONAL
NT/P2 TERRADILLOS: ESTRUCTURA URBANA

JOSÉ CARLOS MARCOS BERRIOAL
ÁNGEL LIMA RUIZ

ESCALA 1/1000
NOVIEMBRE 2005

- PARCELAS CON ACTUACIÓN DIRECTA
- SUELO URBANO NO CONSOLIDADO
- EQUIPAMIENTO PÚBLICO
- SISTEMA DE ESPACIOS LIBRES PÚBLICOS
- EQUIPAMIENTO PRIVADO
- LÍMITE DE SUELO URBANO