

MARIA DE LA FE LOPEZ SANTOS

PARCELA 1
LORENZO GOMEZ MARTIN Y HERMANOS
SUPERFICIE=34129m²

PARCELA 2
CARLOS ALBERTO GARCIA JIMENEZ
SUPERFICIE=35102m²

PARCELA 3
SUPERFICIE=2775m²
CARLOS ALBERTO GARCIA JIMENEZ

PARCELA 4
LEANDRO HERRAEZ SANTOS
SUPERFICIE=9762m²

JUAN ANTONIO MATEOS GONZALEZ Y OTROS

SUPERFICIE TOTAL =81748m²


REGATO TERRADILLOS



ESTUDIO DE ARQUITECTURA EMILIO MARTINEZ
c/ CARLOS III Nº 19 1º Dº C T 1.025-200808
ALBA DETORMES

PLANO ESTRUCTURA DE LA PROPIEDAD NUMERO 3
PLAN PARCIAL-SECTOR UBZ-3 ESCALA 1/1000
TERRADILLOS (Salamanca)
PROMOTOR LEANDRO HERRAEZ SANTOS Y OTROS
EMILIO MARTINEZ SANCHEZ
ARQUITECTO
OCTUBRE-2005

- LEYENDA DE EVACUACION
DE AGUAS RESIDUALES
- ACOMETIDA
 - POZO DE REGISTRO
 - CAMARA DE DESCARGA
 - SUMIDERO
 - CANALIZACION DE AGUAS PLUVIALES

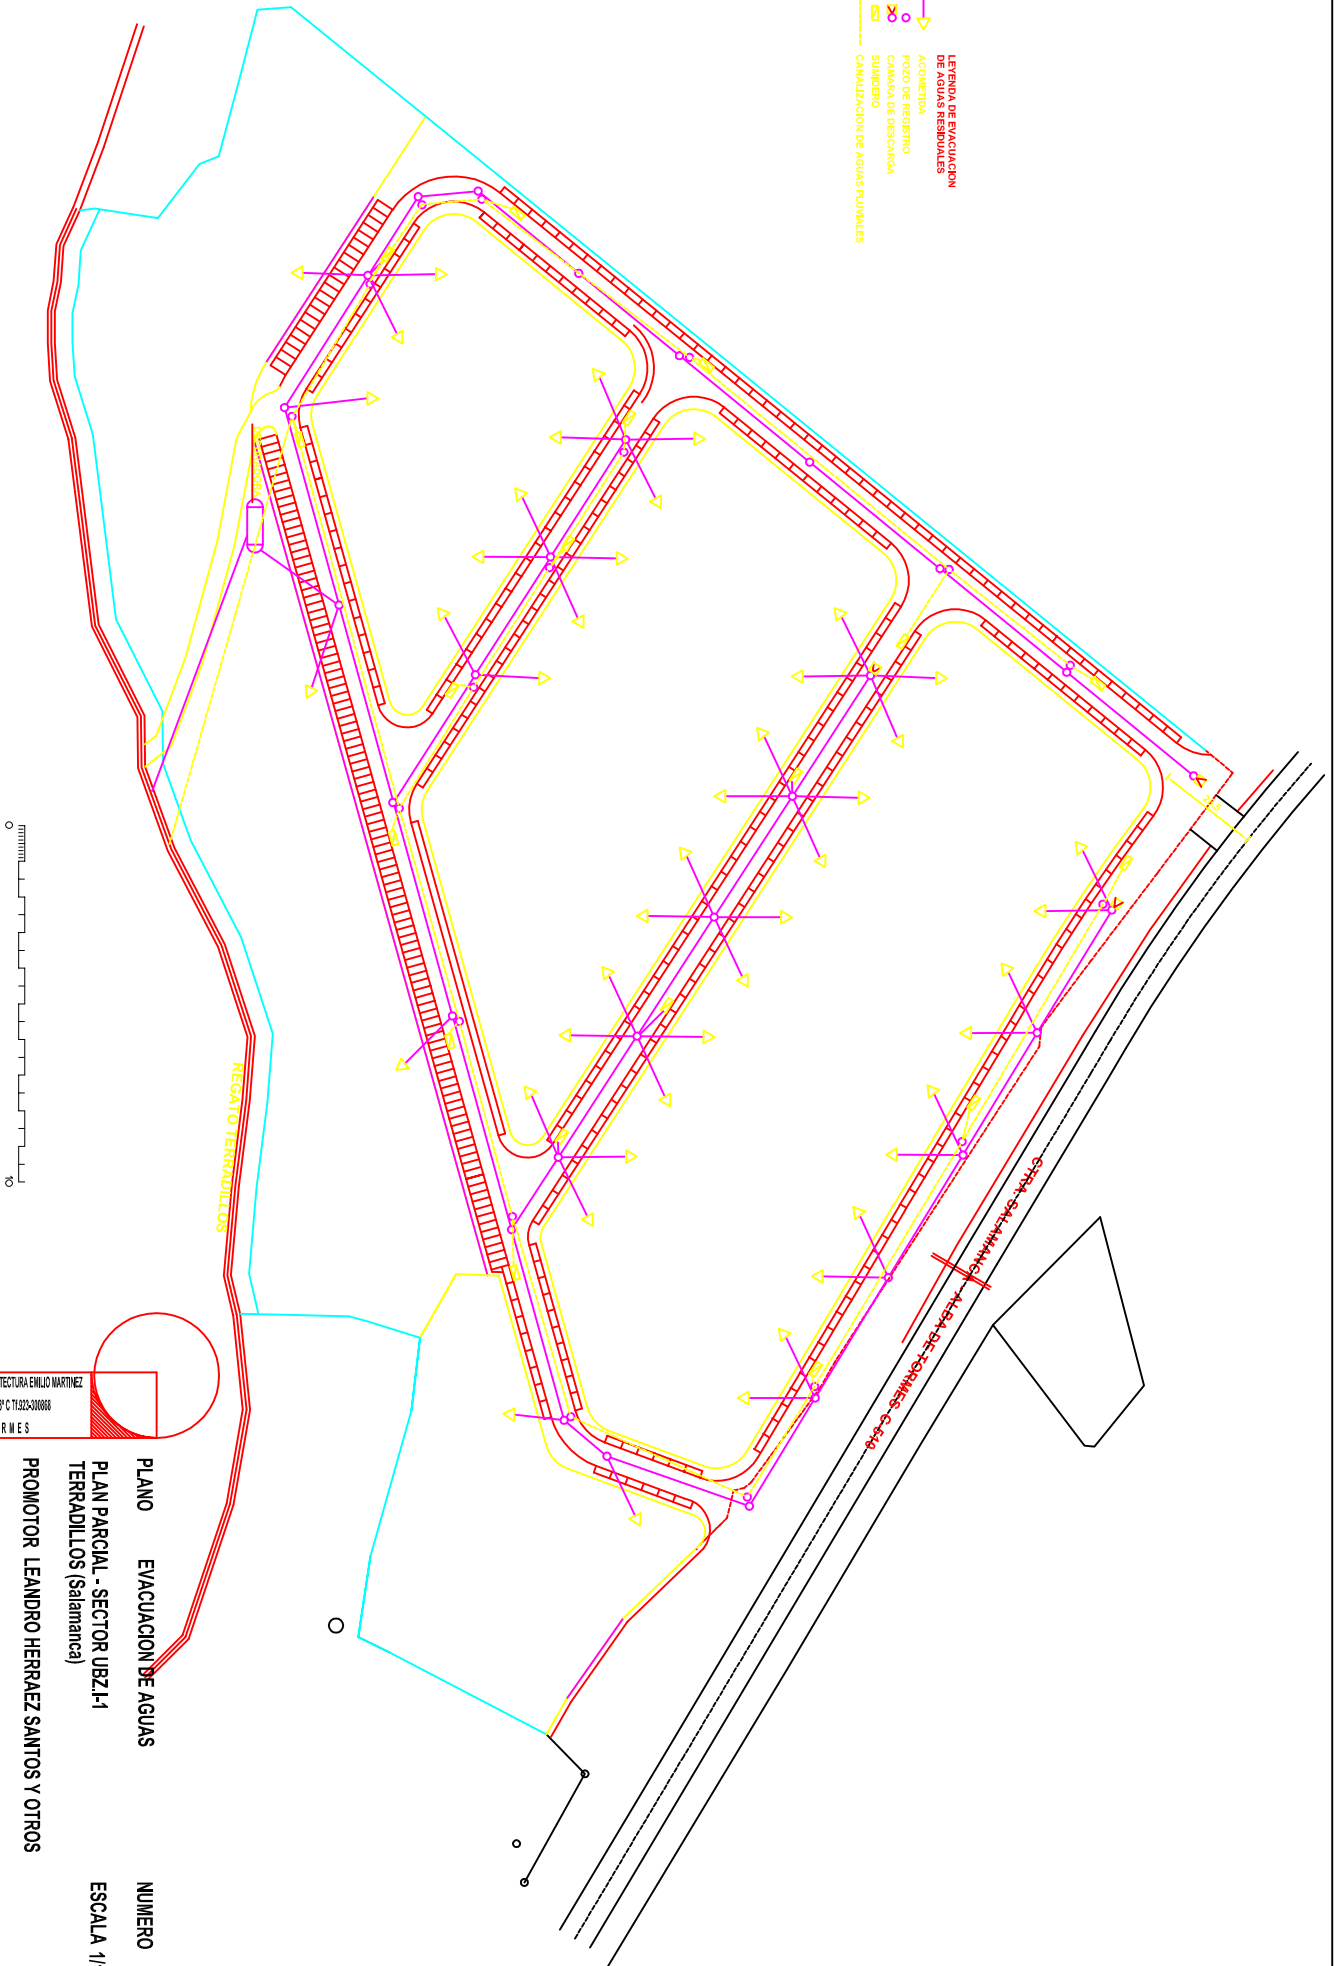

ESTUDIO DE ARQUITECTURA ENILIO MARTINEZ
c/ CARLOS III Nº 19 2º C 28025-20086
ALBA DE TORRES

PLANO EVACUACION DE AGUAS
PLAN PARCIAL - SECTOR UBZ.I-1
TERRADILLOS (Salamanca)
PROMOTOR LEANDRO HERRAEZ SANTOS Y OTROS
EMILIO MARTINEZ SANCHEZ
ARQUITECTO
NUMERO 11
ESCALA 1/1000
AGOSTO-2006

LEYENDA DE RED DE
DISTRIBUCION DE B.T.
ARQUETA DE B.T. DE 10X70
CANALIZACION DE B.T.

0 10 20 30 40 50 60 70 80 90 100
M

NEGATIVO TERRADILLOS


TRANSFORMADOR

SEMA SALAMANCA
ALBADE FORMES C-540

ESTUDIO DE ARQUITECTURA EMILIO MARTINEZ
c/ CARLOS III Nº 19 2º C TEL: 925-200868
ALBA DETORNES

PLANO Red de distribución de electricidad
PLAN PARCIAL - SECTOR UBZ.I-1
TERRADILLOS (Salamanca)
PROMOTOR LEANDRO HERRAEZ SANTOS Y OTROS
EMILIO MARTINEZ SANCHEZ
ARQUITECTO
NUMERO 12
ESCALA 1/1000
AGOSTO-2006

LEYENDA DE RED DE TELEFONIA
ARQUETA 70X70
CANALIZACION

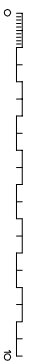


REGATO TERRADILLOS

GRUPO SANITARIO - AREA DE JARDINES - C-410

ESTUDIO DE ARQUITECTURA EMILIO MARTINEZ
C/ CARLOS III Nº 18 Pº C 28023-MADRID
ALBA DE TORMES

PLANO	RED DE TELEFONIA	NUMERO	14
PLAN PARCIAL - SECTOR UBZ-I-1		ESCALA	1/1000
TERRADILLOS (Salamanca)			
PROMOTOR	LEANDRO HERRERA SANTOS Y OTROS		
ARQUITECTO	EMILIO MARTINEZ SANCHEZ		
	AGOSTO-2006		

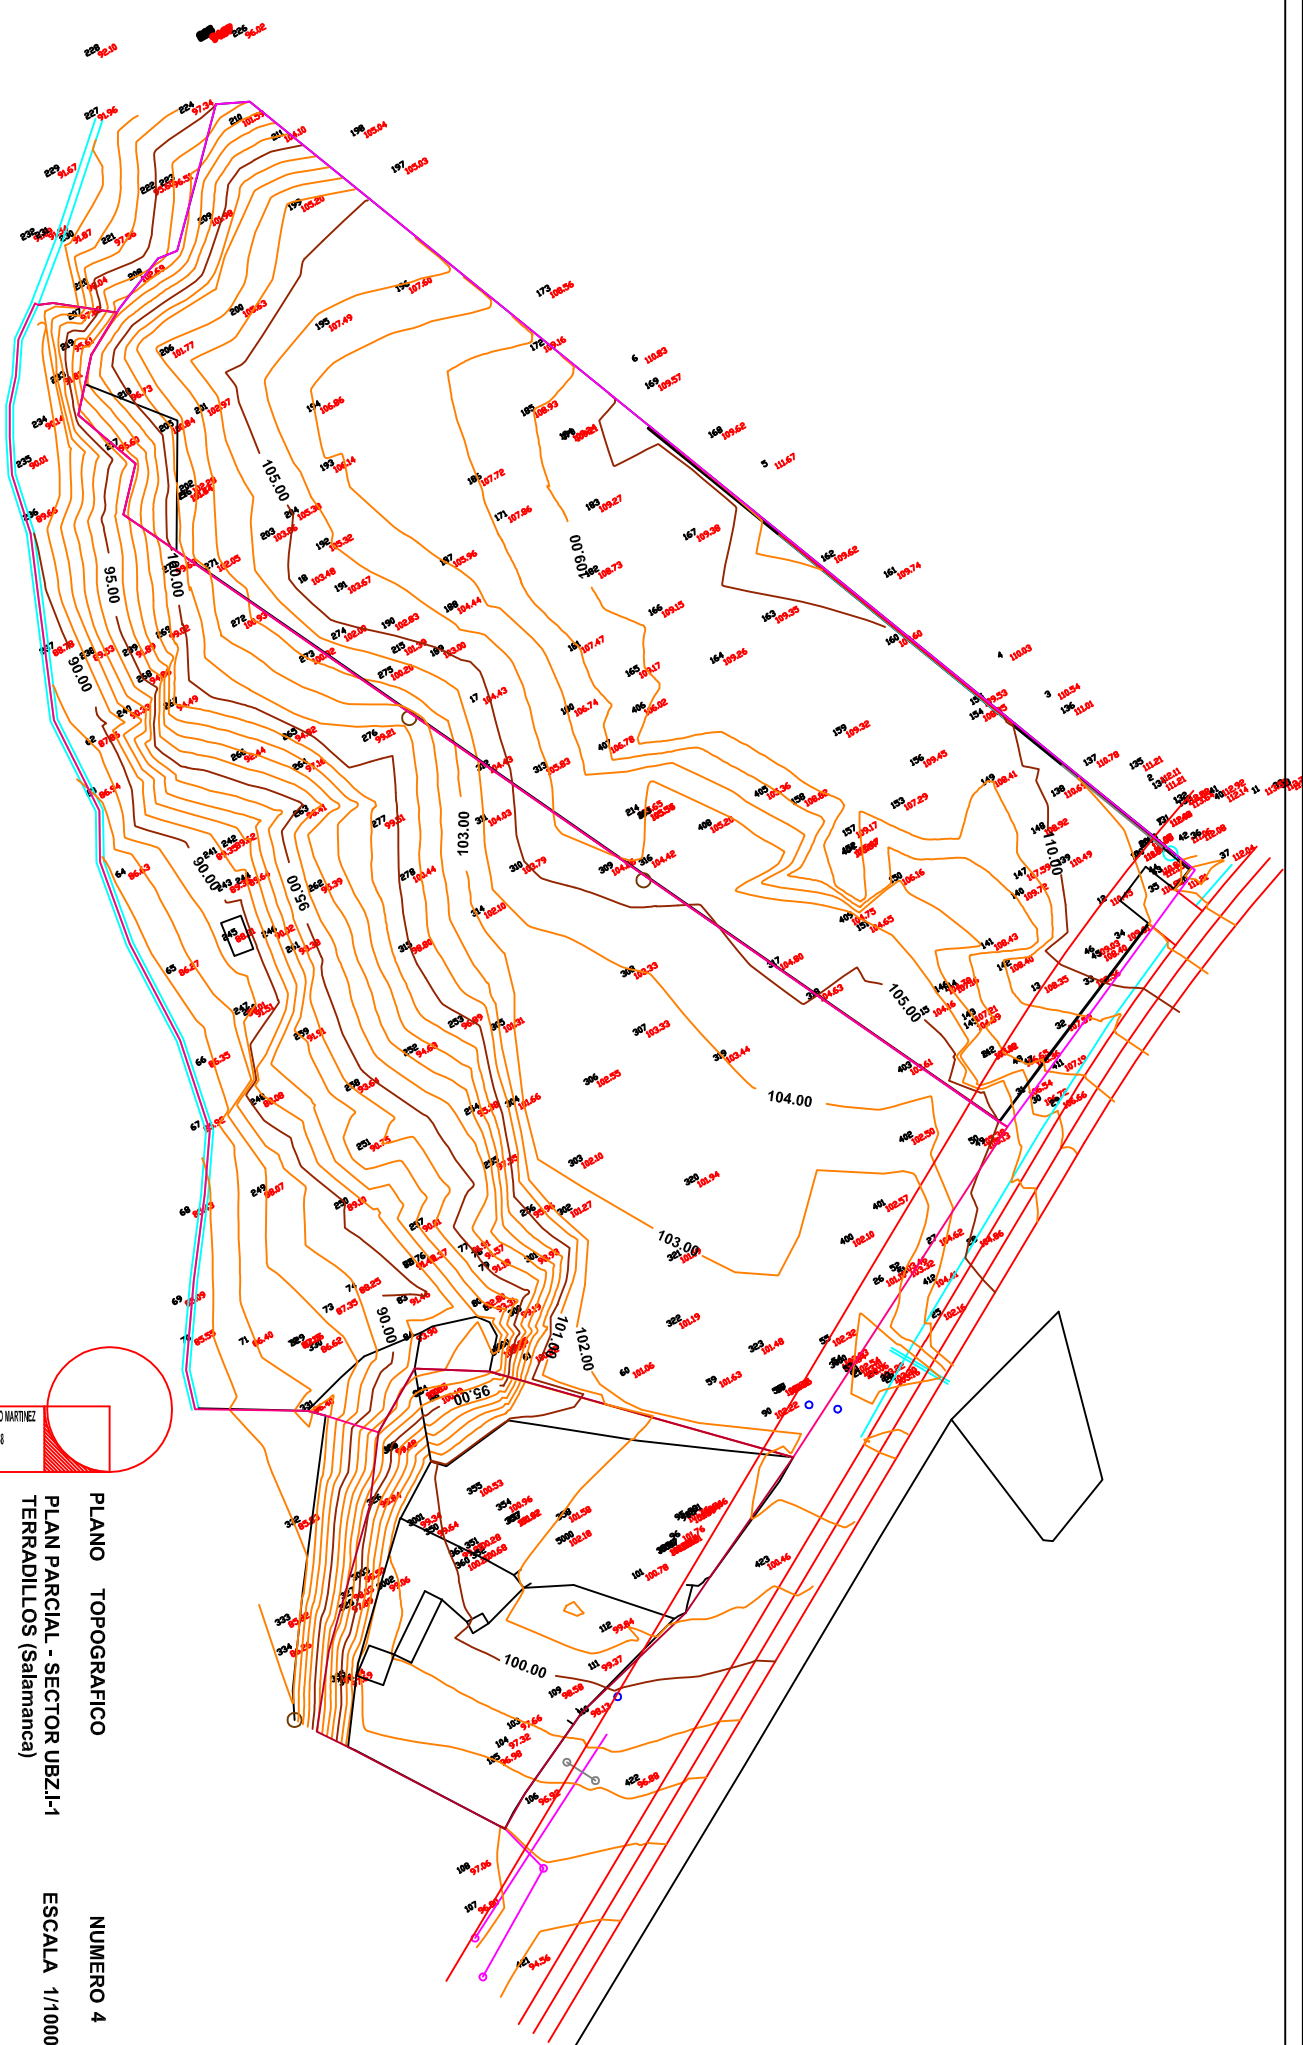


ESTUDIO DE ARQUITECTURA ENILIO MARTINEZ
C/ CARLOS III Nº 19 2º C 28025-20086
ALBA DE TORRES

PLANO TOPOGRAFICO
PLAN PARCIAL - SECTOR UBZ.I-1
TERRADILLOS (Salamanca)
PROMOTOR: ANDRÉS HERRERA SANTOS Y OTROS
EMILIO MARTINEZ SANCHEZ
ARQUITECTO
AGOSTO-2006

NUMERO 4
ESCALA 1/1000

- T-1 7967m2
- T-2 3975m2
- T-3 14723m2
- T-4 28505m2
- T-5 8240m2
- T-6 6529m2
- T-7 2437m2
- T-8 1883m2
- T-9 338m2
- T-10 243m2
- TOTAL 81748m2

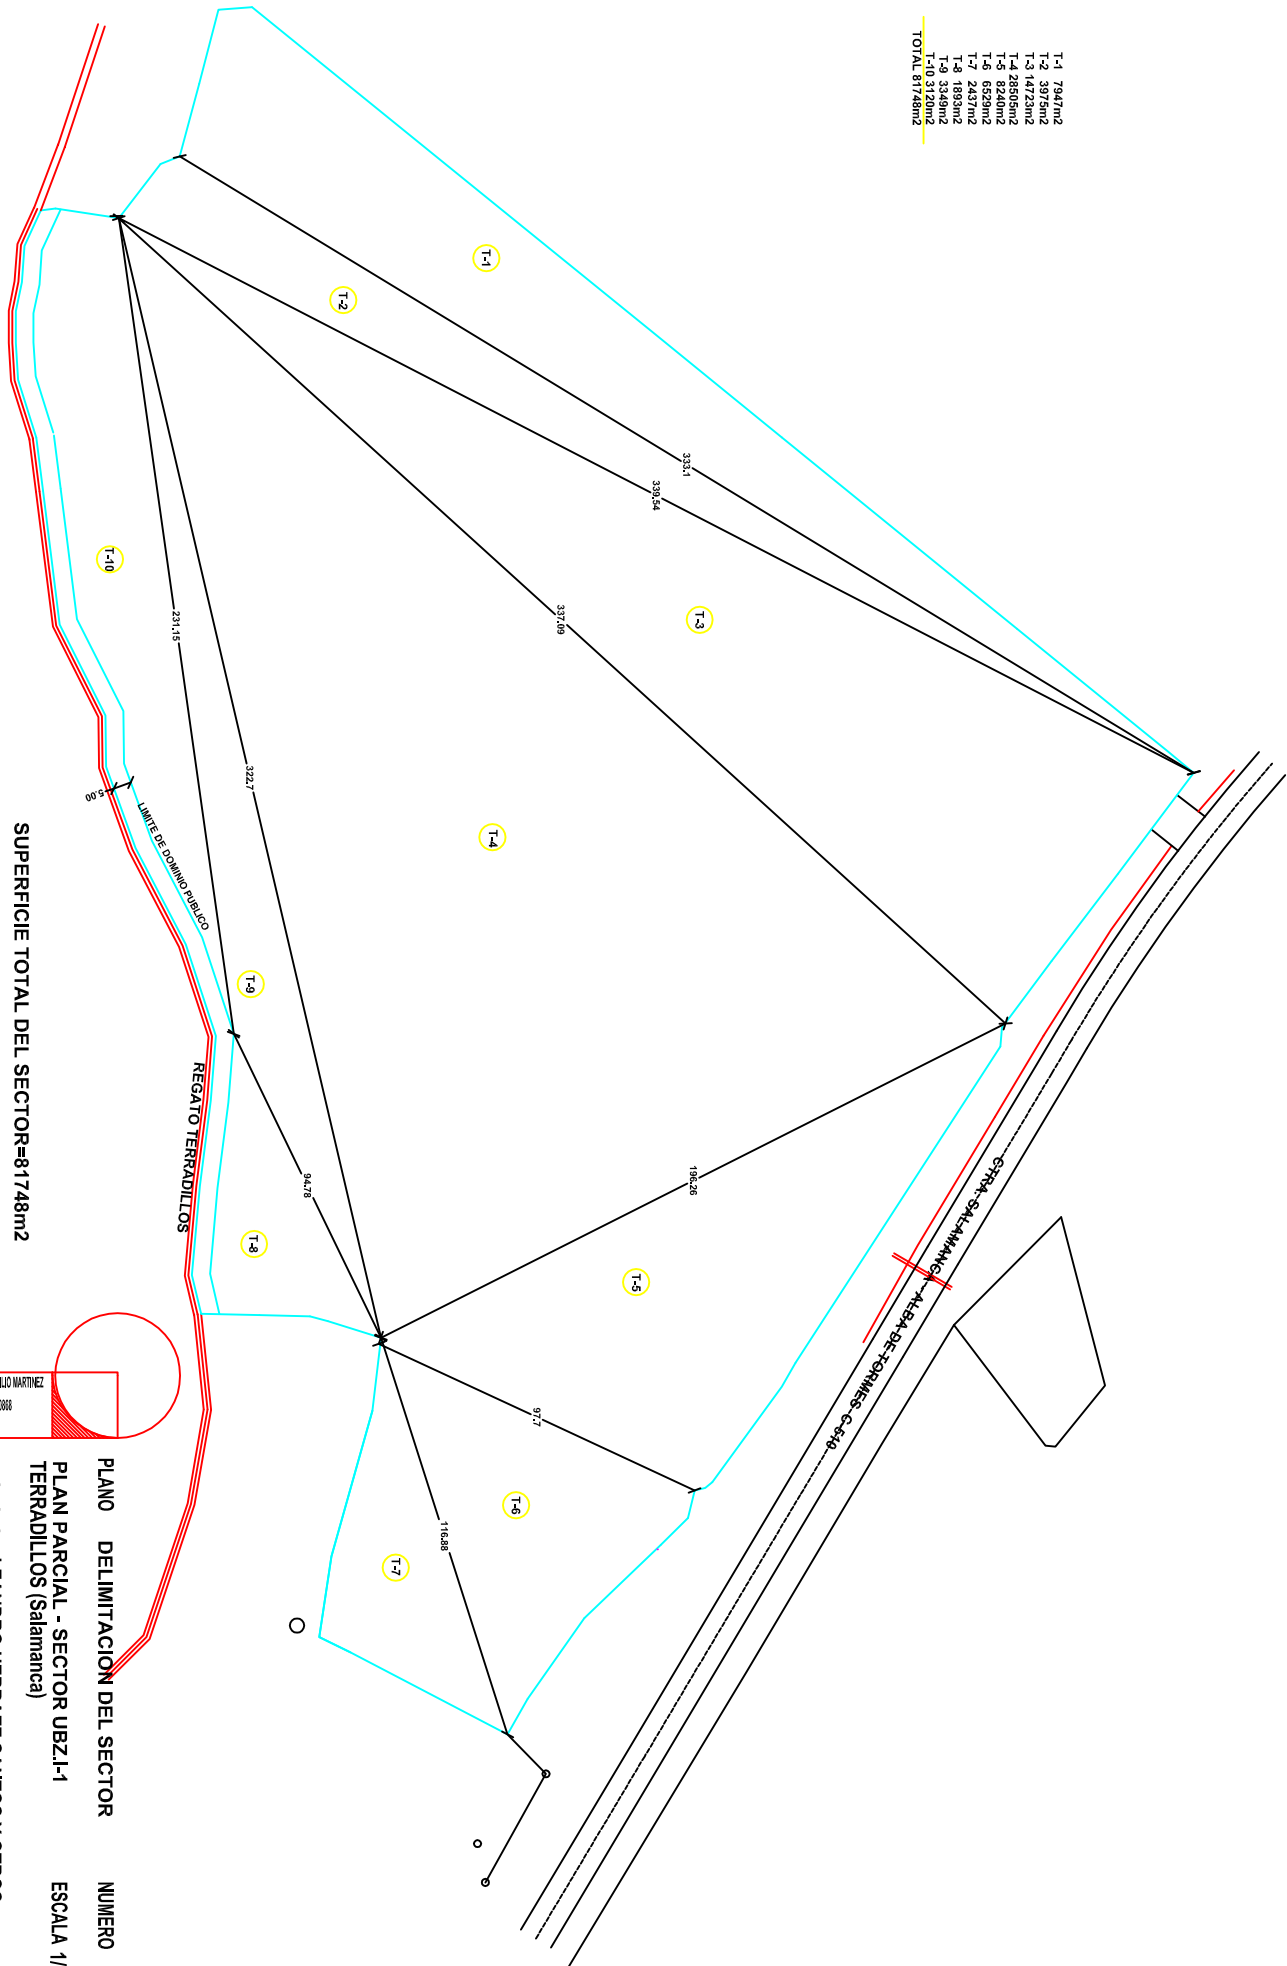


SUPERFICIE TOTAL DEL SECTOR=81748m2



ESTUDIO DE ARQUITECTURA EMILIO MARTINEZ
c/ CARLOS III Nº 19 2º C Tel: 925-200888
ALBA DETORMES

PLANO DELIMITACION DEL SECTOR NUMERO 5
PLAN PARCIAL - SECTOR UBZ.I-1 ESCALA 1/1000
TERRADILLOS (Salamanca)
PROMOTOR LEANDRO HERRAEZ SANTOS Y OTROS
EMILIO MARTINEZ SANCHEZ
ARQUITECTO
AGOSTO-2006

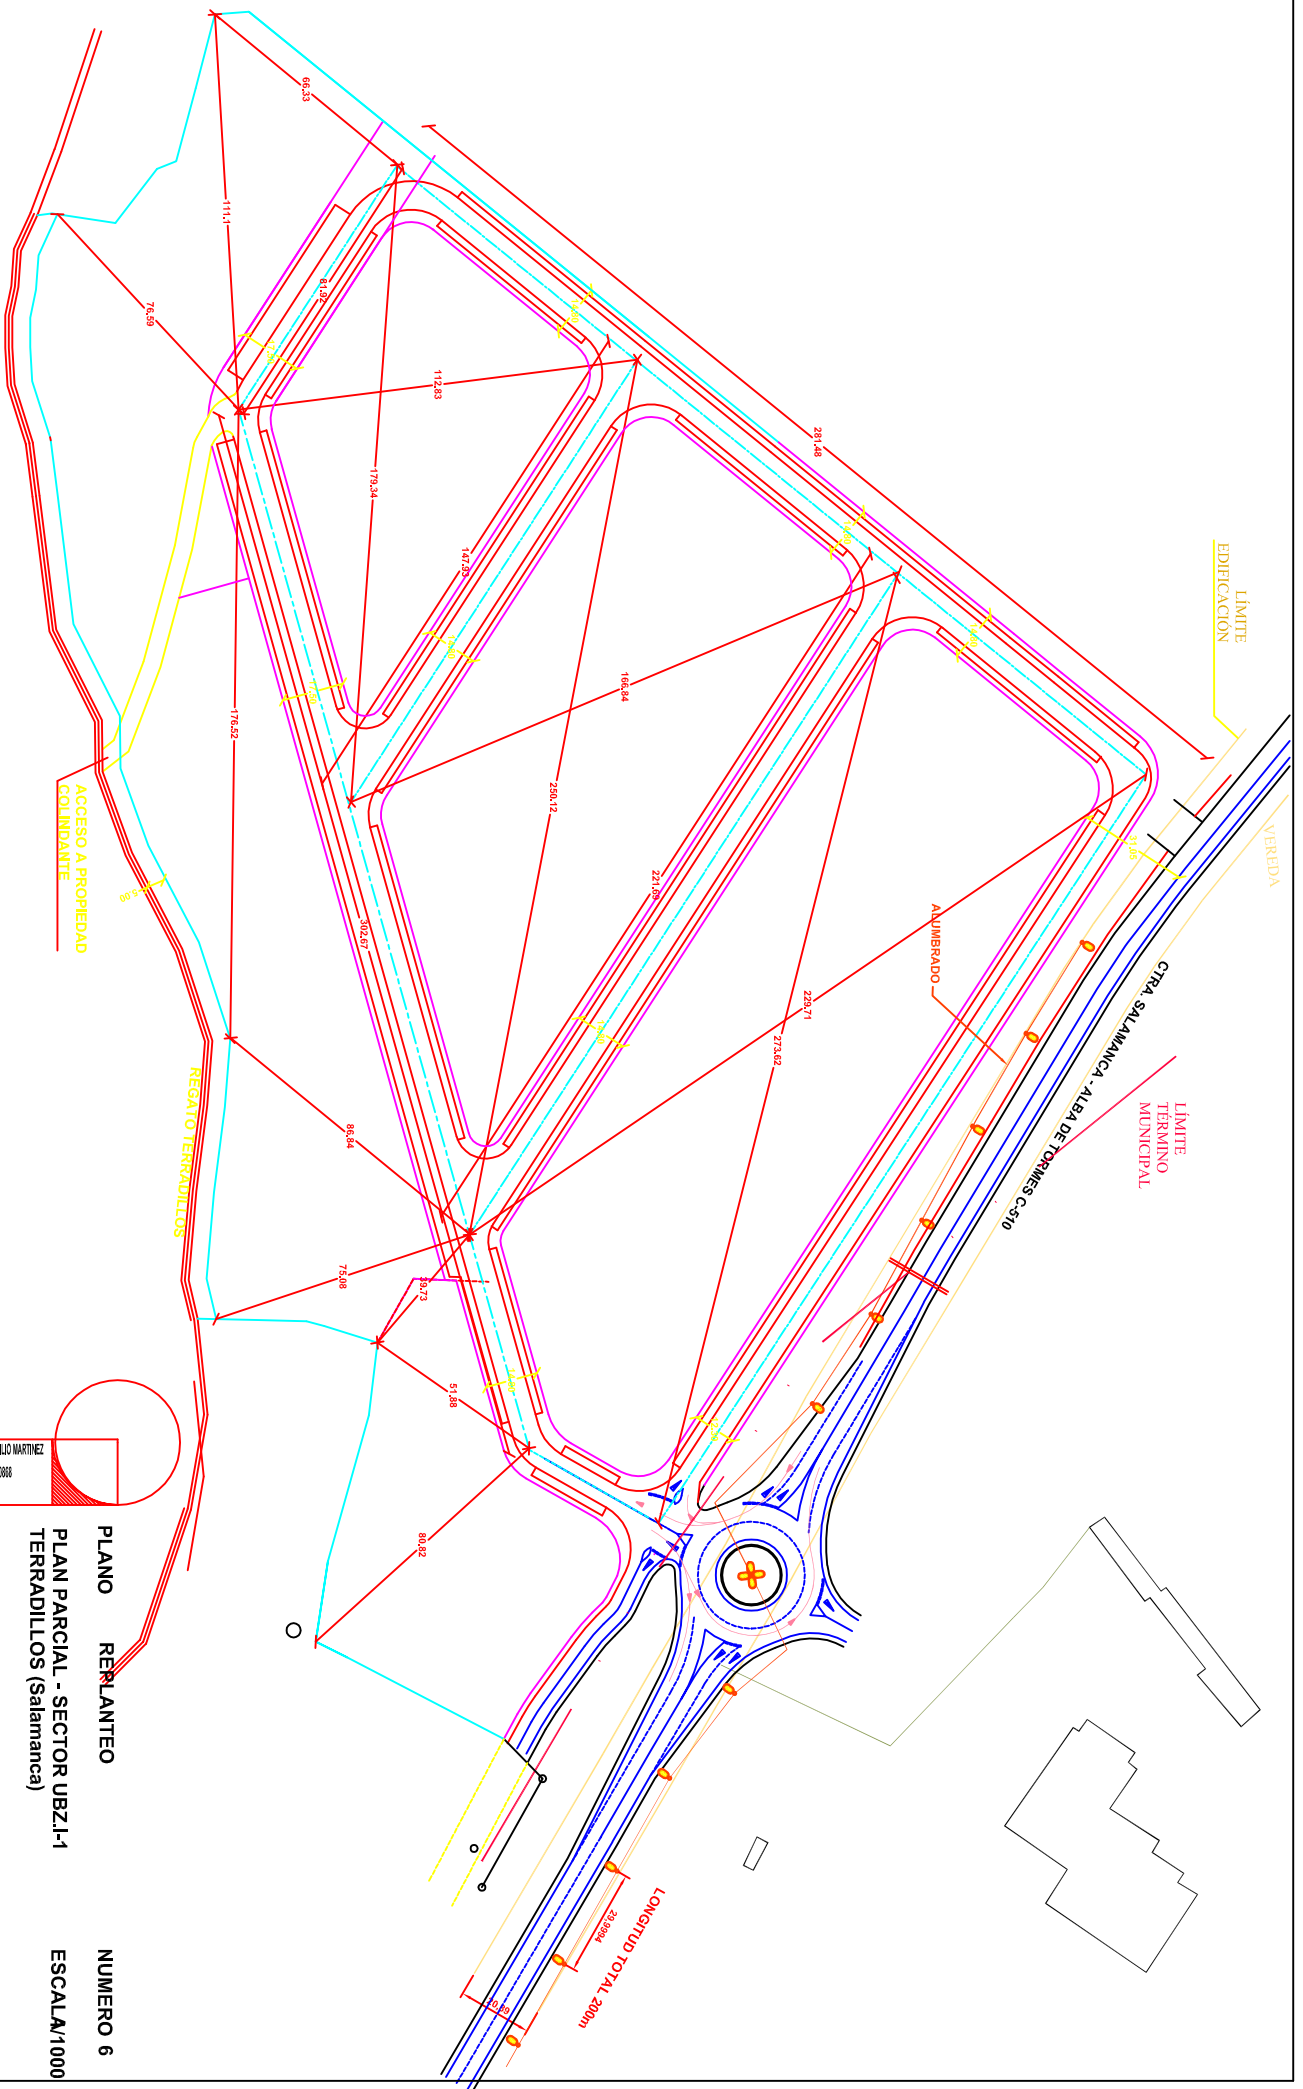


ESTUDIO DE ARQUITECTURA ENILIO MARTINEZ
C/ CARLOS III Nº 19 2º C 371325-200868
ALBA DE TORMES

PLANO	REPLANTEO	NUMERO
PLAN PARCIAL - SECTOR UBZ.I-1		6
TERRADILLOS (Salamanca)		ESCALA/1000
PROMOTOR	LEANDRO HERRAEZ SANTOS Y OTROS	
EMILIO MARTINEZ SANCHEZ		
ARQUITECTO		
AGOSTO-2006		

SISTEMA DE ESPACIOS PUBLICOS
AREA=8175m²
ESPACIOS PARA EQUIPAMIENTOS
USO PUBLICO AREA=4087m²
USO PRIVADO AREA=4087m²

SUELO INDUSTRIAL
PARCELA 1 =17072m²
PARCELA 2 =13181m²
PARCELA 3 = 6902m²
PARCELA 4 = 6048m²
TOTAL =43203m²

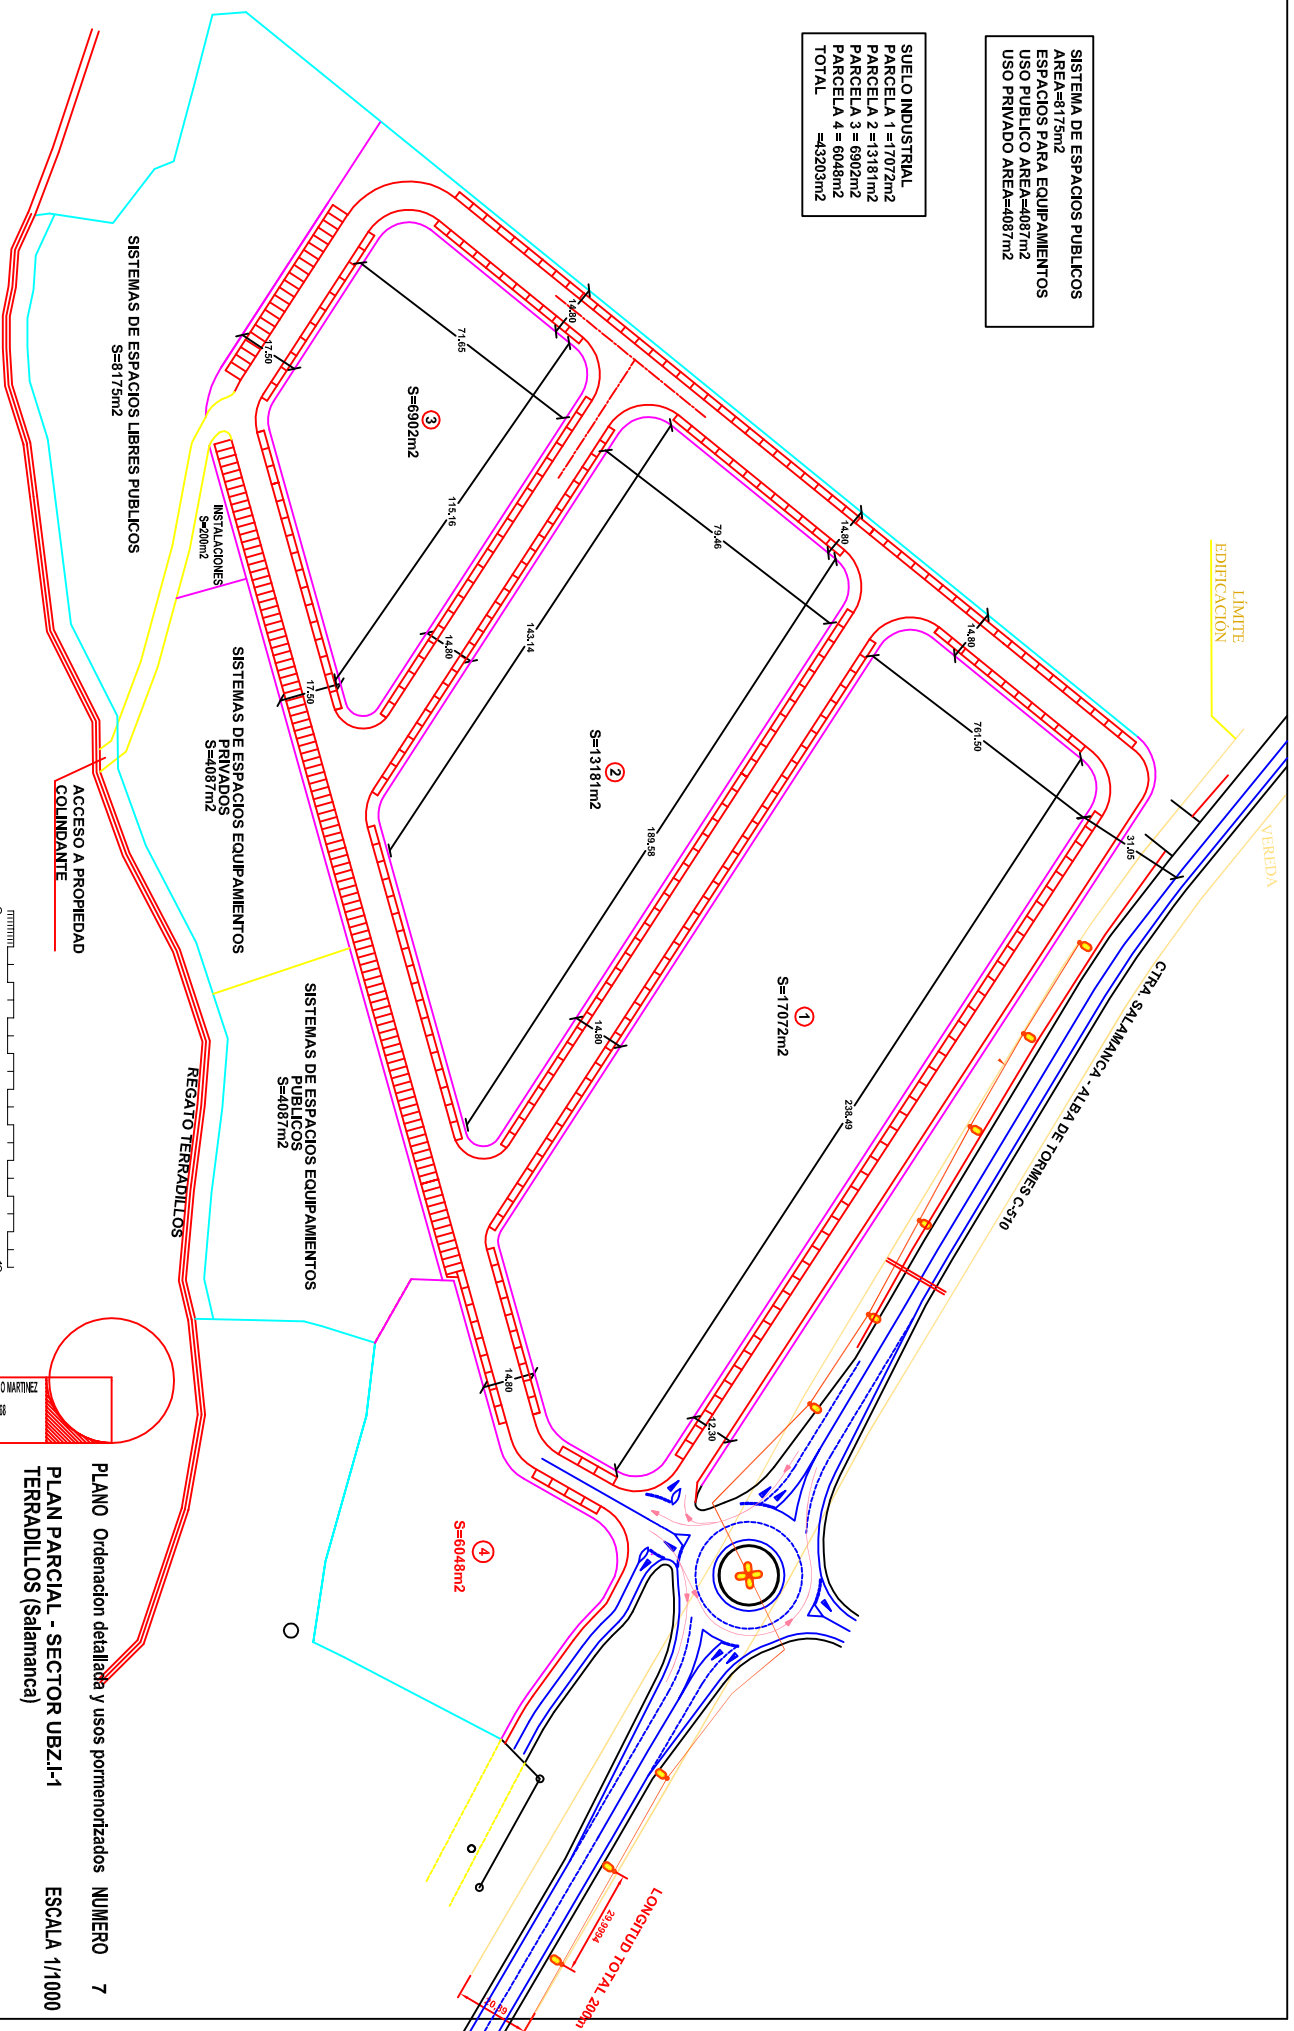

SUPERFICIE TOTAL DEL SECTOR=81748m²
USOS AUTORIZADOS : SUELO INDUSTRIAL

ESTUDIO DE ARQUITECTURA ENILIO MARTINEZ
C/ CARLOS III Nº 19 2º C 28025-20086
ALBA DE TORRES


PLANO Ordenación detallada y usos porzonizados NUMERO 7
PLAN PARCIAL - SECTOR UBZ.I-1 ESCALA 1/1000
TERRADILLOS (Salamanca)
PROMOTOFEANDRO HERRAEZ SANTOS Y OTROS
EMILIO MARTINEZ SANCHEZ
ARQUITECTO
AGOSTO-2006

ELE VIARIO
PLAZAS DE APARCAMIENTO (TOTAL 430) 2.204,50
PLAZAS PARA MINUSVALIDOS
ACCESOS PARCELAS

LÍMITE
EDIFICACION

CTRA SALAMANCA - ALBA DE TORRES CS-10

LONGITUD TOTAL 200m
29.994
28.006

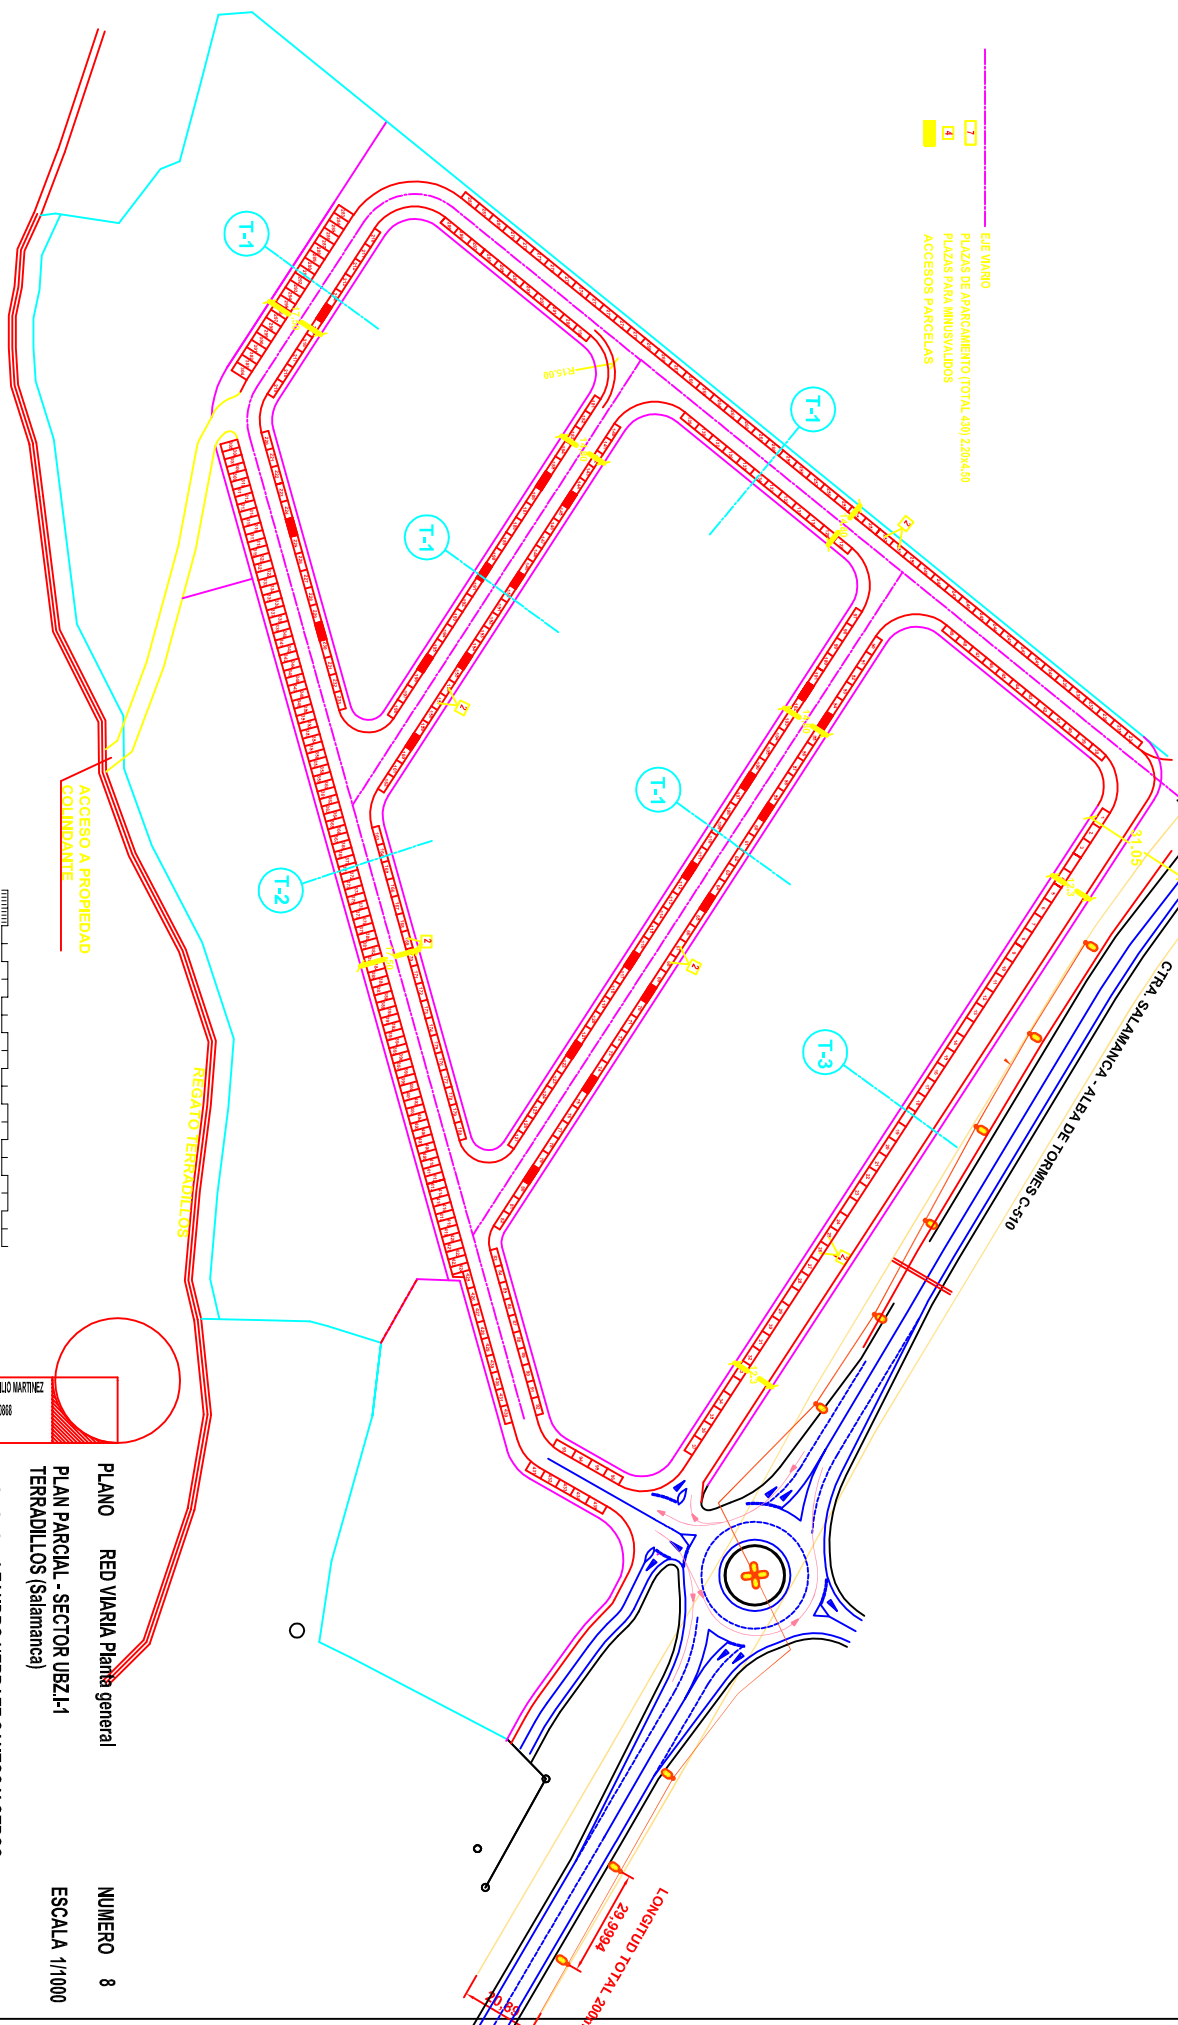



SUPERFICIE TOTAL DEL SECTOR=81748m²
USOS AUTORIZADOS : SUELO INDUSTRIAL

ESTUDIO DE ARQUITECTURA EMILIO MARTINEZ
c/ CARLOS III Nº 19 2º C T. 923-20086
ALBA DE TORRES


PLANO RED VIARIA Planta general
PLAN PARCIAL - SECTOR UBZ.I-1
TERRADILLOS (Salamanca)
PROMOTOR LEANDRO HERRAEZ SANTOS Y OTROS
EMILIO MARTINEZ SANCHEZ
ARQUITECTO
AGOSTO-2006





NUMERO 8
ESCALA 1/1000

SECCION TIPO 1

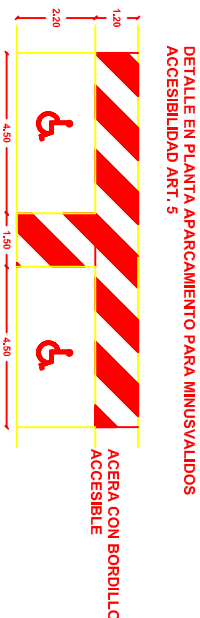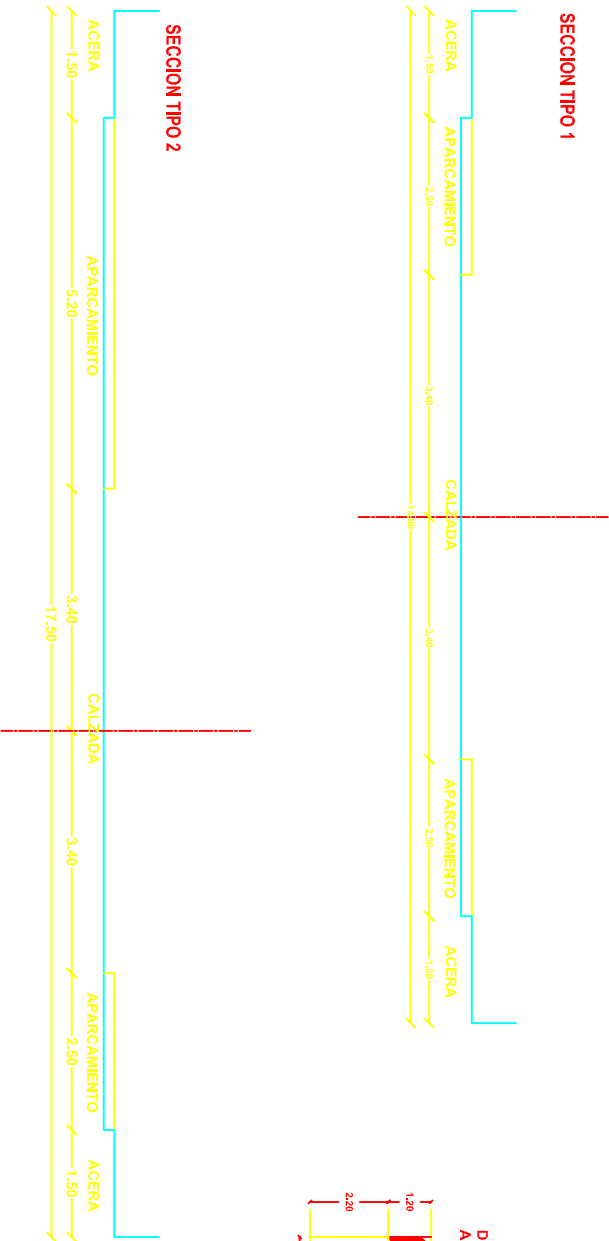

SECCION TIPO 2

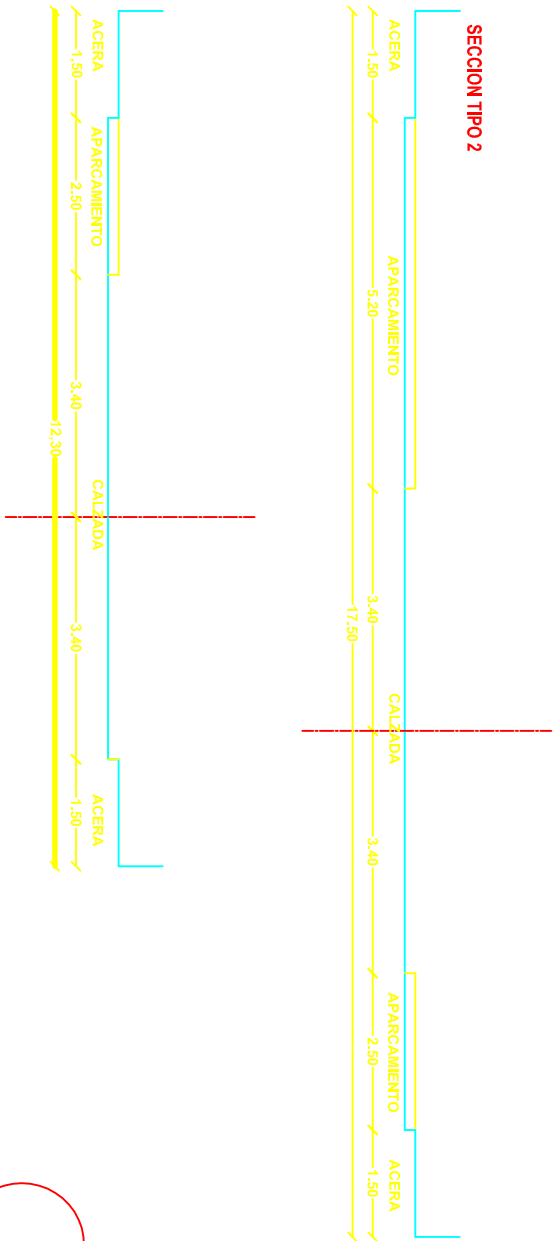

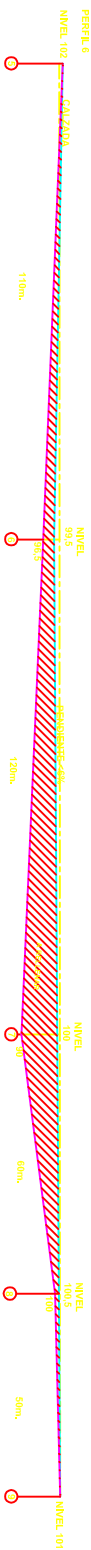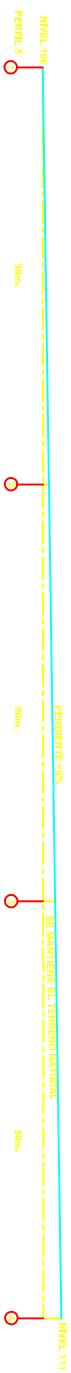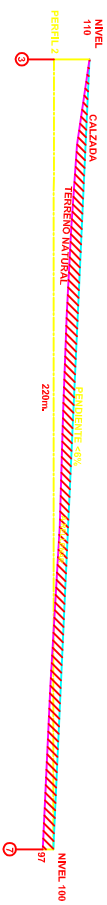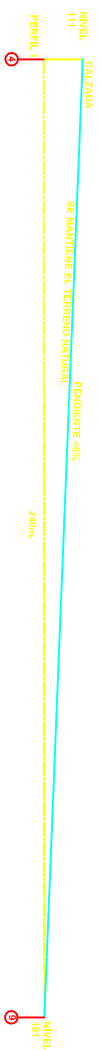

ESTUDIO DE ARQUITECTURA EMILIO MARTINEZ
c/ CARLOS III Nº 19 3º C Tf. 923-300868
ALBA DETORMES

PLANO PERFILES VARIOS

PLAN PARCIAL-SECTOR UBZ-3
TERRADILLOS (Salamanca)

PROMOTOR LEANDRO HERRAEZ SANTOS Y OTROS


EMILIO MARTINEZ SANCHEZ

ARQUITECTO

OC

NUMERO 16
ESCALA 1/1000
1/500

OCTUBRE-2005

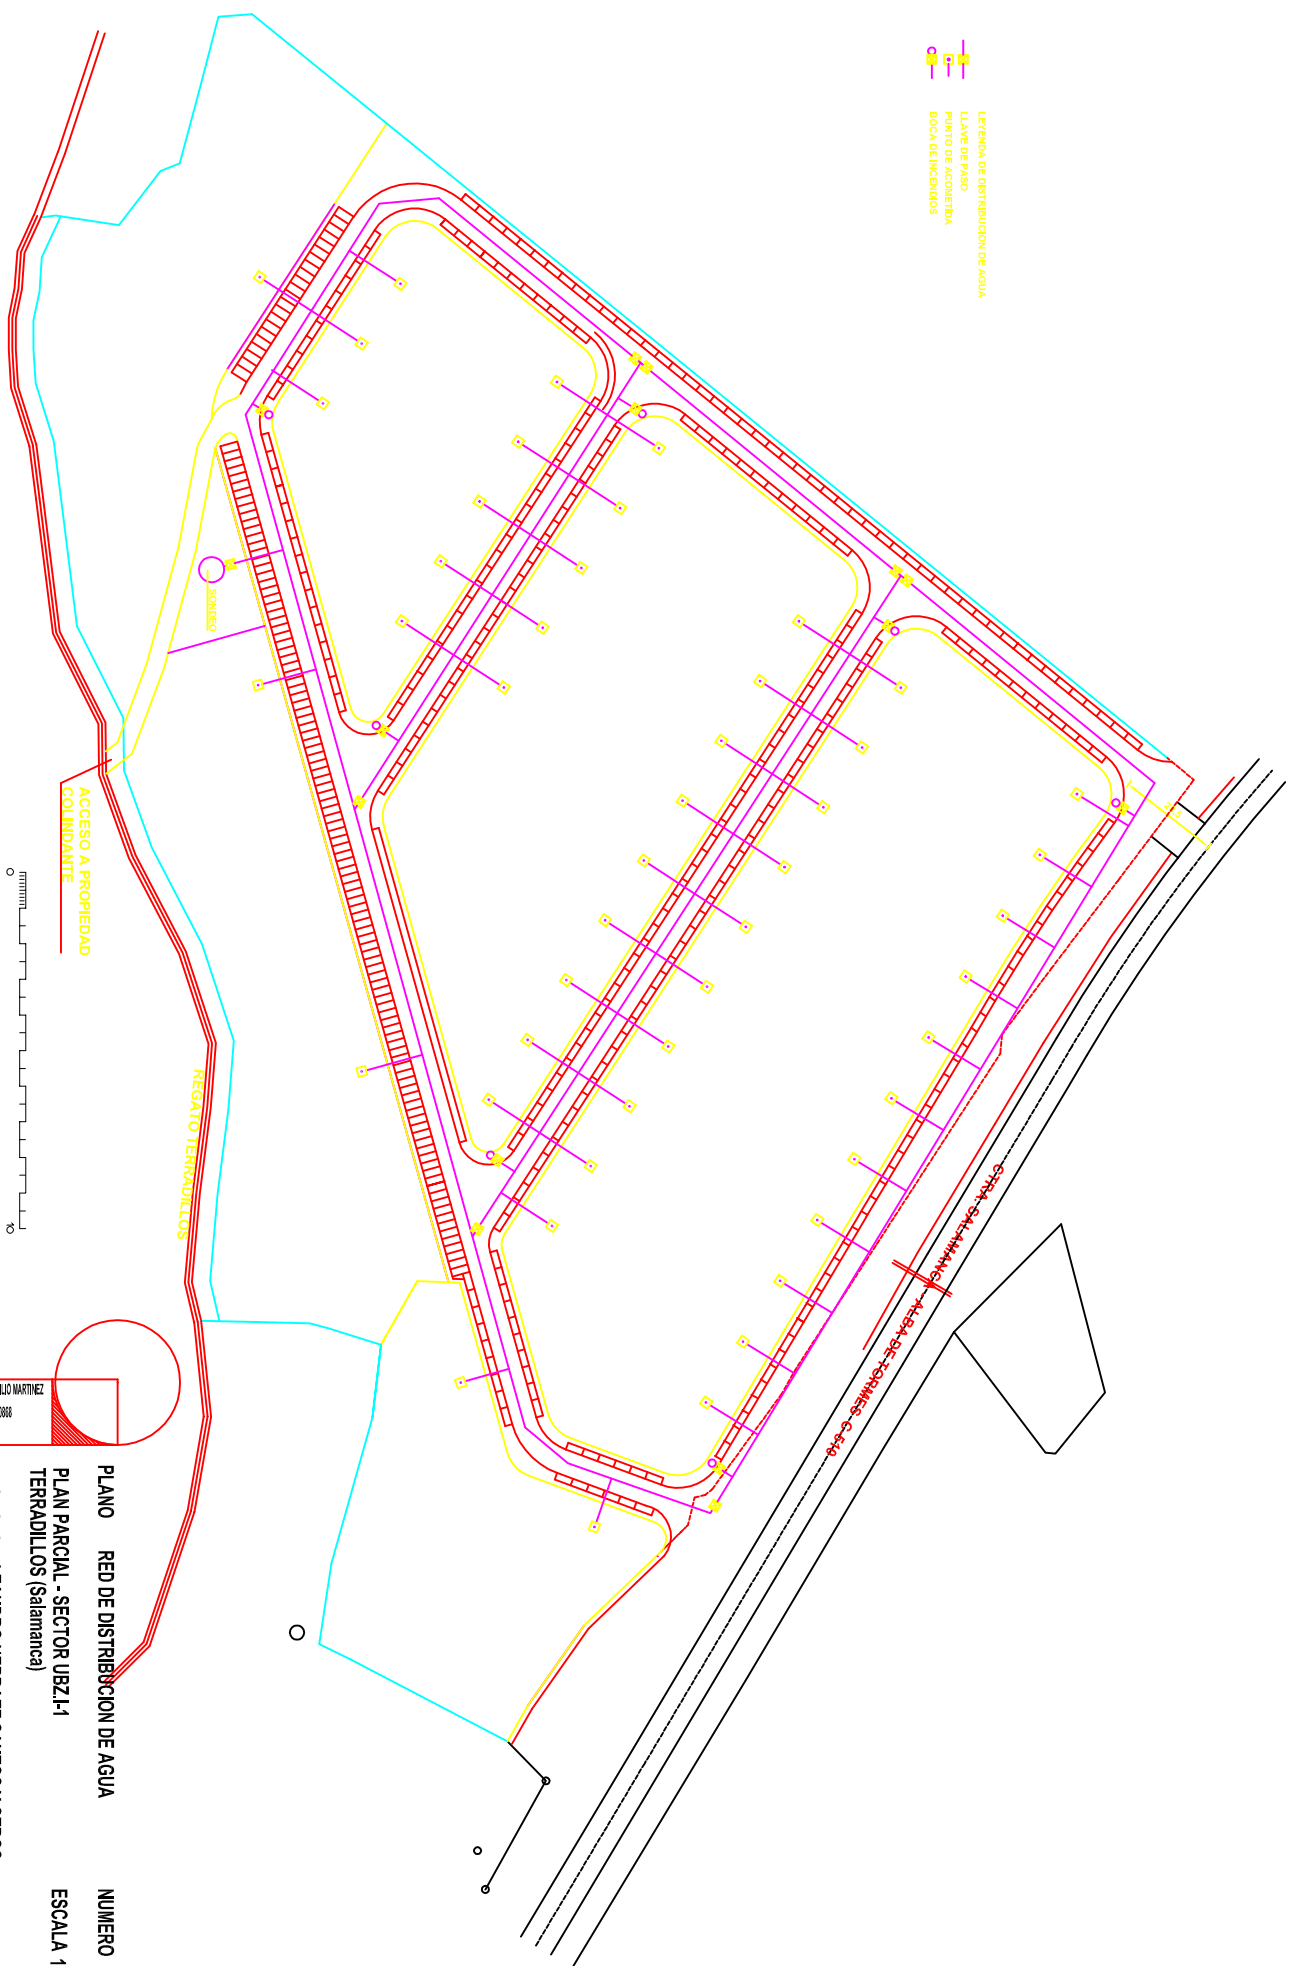

ACCESO A PROPIEDAD
COLINDANTE

NUMERO 10
 ESCALA 1/1000

AGOSTO-2006