


Término

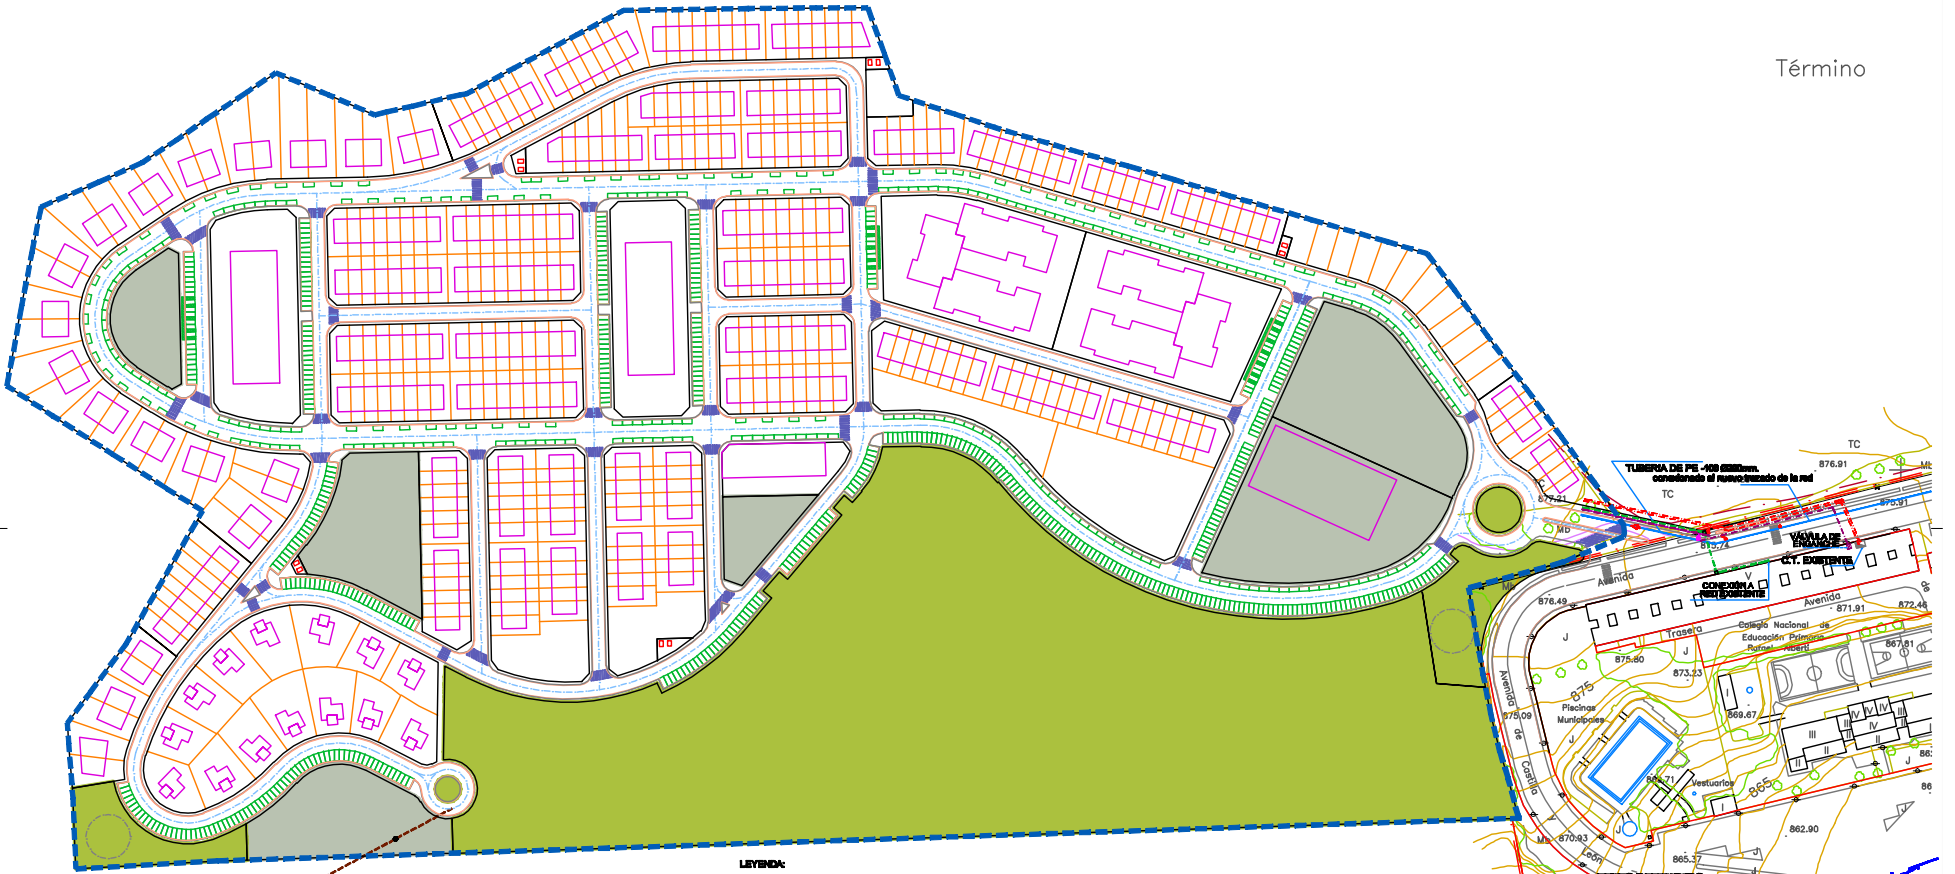

LEYENDA:

- ABASTECIMIENTO - TUBERIA DE PE -100 Ø200mm.
- RED DE ALCANTARILLADO DE REBICUALER.
- POZO DE REGISTRO
- CANALIZACIÓN DE ALUMBRADO PÚBLICO.  
(10 DE PVC.Ø80mm. BAJO ACERA)  
(Ø DE PVC.Ø80mm. BAJO CALZADA)
- PUNTO DE LUZ SOBRE BANDEJO DE 8 m DE ALTIMA CION BVAZO DE 1.50 m, LAMPARA DE 100w V.S.A.P. INCLUIDO ARGUETA
- CANALIZACIÓN DE ENERGIA ELECTRICA EN BAJA TENSIÓN CENTRO DE TRANSFORMACION
- CANALIZACIÓN DE TELEFONIA EN PVC. Ø20125mm.
- ARGUETA TIPO "Y"
- RED DE GAS TUBERIA DE PE.MD. Ø 200

AMPLIACIÓN DE LA E.D.A.R. EXISTENTE

Excmo. Ayto. de  
**TERRADILLOS**

DIRECCIÓN: Aprobada definitivamente por resolución de la Alcaldía en fecha 16 de Noviembre de 2007.

DIRECCIÓN: Aprobada definitivamente por resolución del pleno del Ayuntamiento Terradillos en fecha 28 de Mayo de 2008.

DIRECCIÓN: Aprobada definitivamente por resolución de la Alcaldía en fecha:

LA SECRETARÍA DEL AYUNTAMIENTO  
Dña. María Luisa Fernández Ceballos

**PLAN PARCIAL ADAPTADO A LAS CORRECCIONES PROPUESTAS EN LA COMISIÓN TERRITORIAL DE URBANISMO DE 28 DE MAYO DE 2008**

**PLAN PARCIAL SECTOR UBZ-R7**

EL SANTOS ARQUITECTURA, S.L.P.  
C/ EL VINO, 10

PROMOTOR: PROMOCIONES EL ENGINAR, S.A.

FECHA:	DIAS:	SEMANA:	NUMERO:	PLANO Nº:
AGOSTO 2009		1/100		PI-4

DOCUMENTO PARA LA APROBACIÓN DEFINITIVA

DIVISIÓN: INSPECCIÓN

**CORRECCIONES GENERALES A REDES EXISTENTES**

200716