CALLE 1

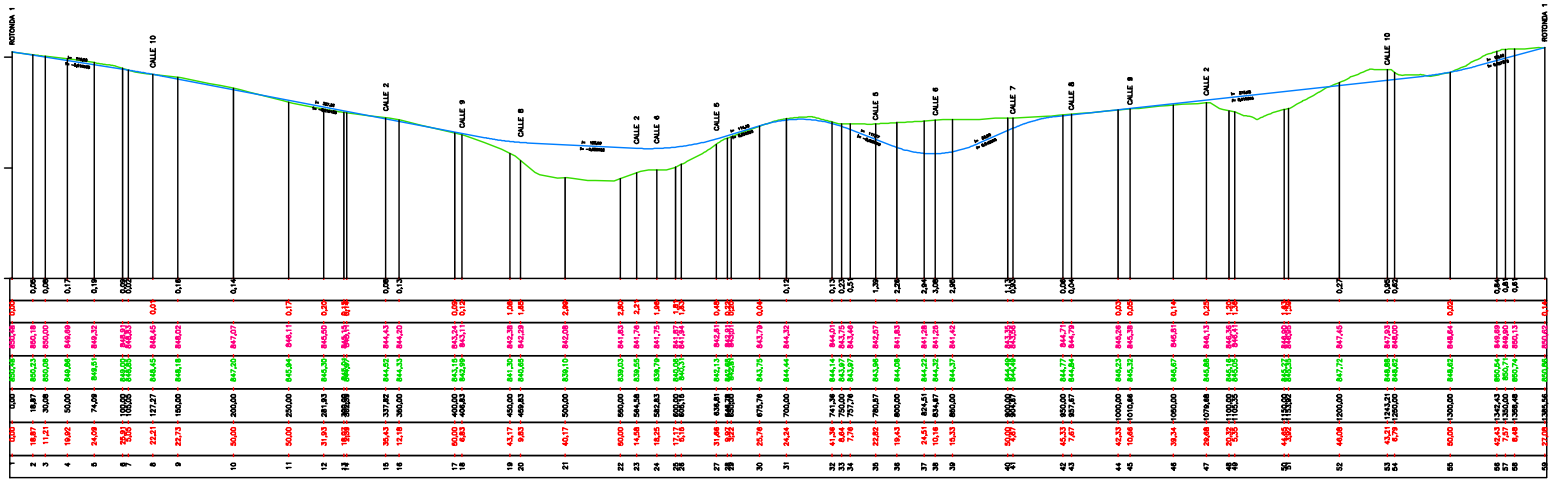

ACCESO

CALLE 2

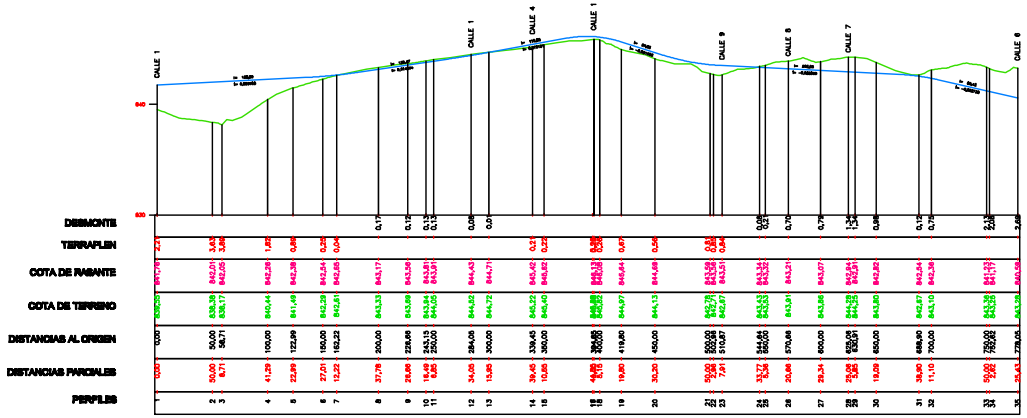

CALLE 3

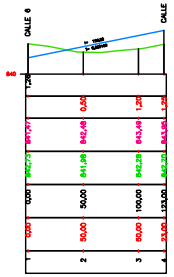

Excmo. Ayto. de
TERRADILLOS

DILIGENCIA: Aprobado inicialmente por resolución de la Alcaldía en fecha 19 de noviembre de 2007.

DILIGENCIA: Aprobado provisionalmente por acuerdo del pleno del Ayuntamiento de Terradillos en fecha 22 de mayo de 2009.

DILIGENCIA: Aprobado definitivamente por resolución de la Alcaldía en fecha:

LA SECRETARIA DEL AYUNTAMIENTO
Doña María Luisa Fernández Cisnieros

TEXTO REFUNDIDO

PLAN PARCIAL ADAPTADO A LAS CORRECCIONES PROPUESTAS EN LA COMISIÓN TERRITORIAL DE URBANISMO DE 28 DE MAYO DE 2009

LEY DE ORDENACIÓN DEL TERRITORIO — MASTERPLAN

PLAN PARCIAL SECTOR UBZ-R7

GIL SANTOS ARQUITECTURA, S.L.P.
C/ LA ESTACIÓN
Ivo. javier gil santos, arquitecto col. 1.219
CISAN PABLO, 64-66 · Bo. 2 · ATICO
37.008 · SALAMANCA · TLFNO. 923 26 27 91

SITUACIÓN: SECTOR DE SUELO URBANIZABLE DELIMITADO UBZ R-7 TERRADILLOS (SALAMANCA)

PROMOTOR: PROMOCIONES EL ENCINAR, S.A.

FECHA: AGOSTO 2009 — ESCALA: 1/2000 — PLANO Nº: PC-10

DOCUMENTO PARA LA APROBACIÓN DEFINITIVA

DNPCI: CRDENACIÓN: PERFILES LONGITUDINALES (2)

SHEET No.