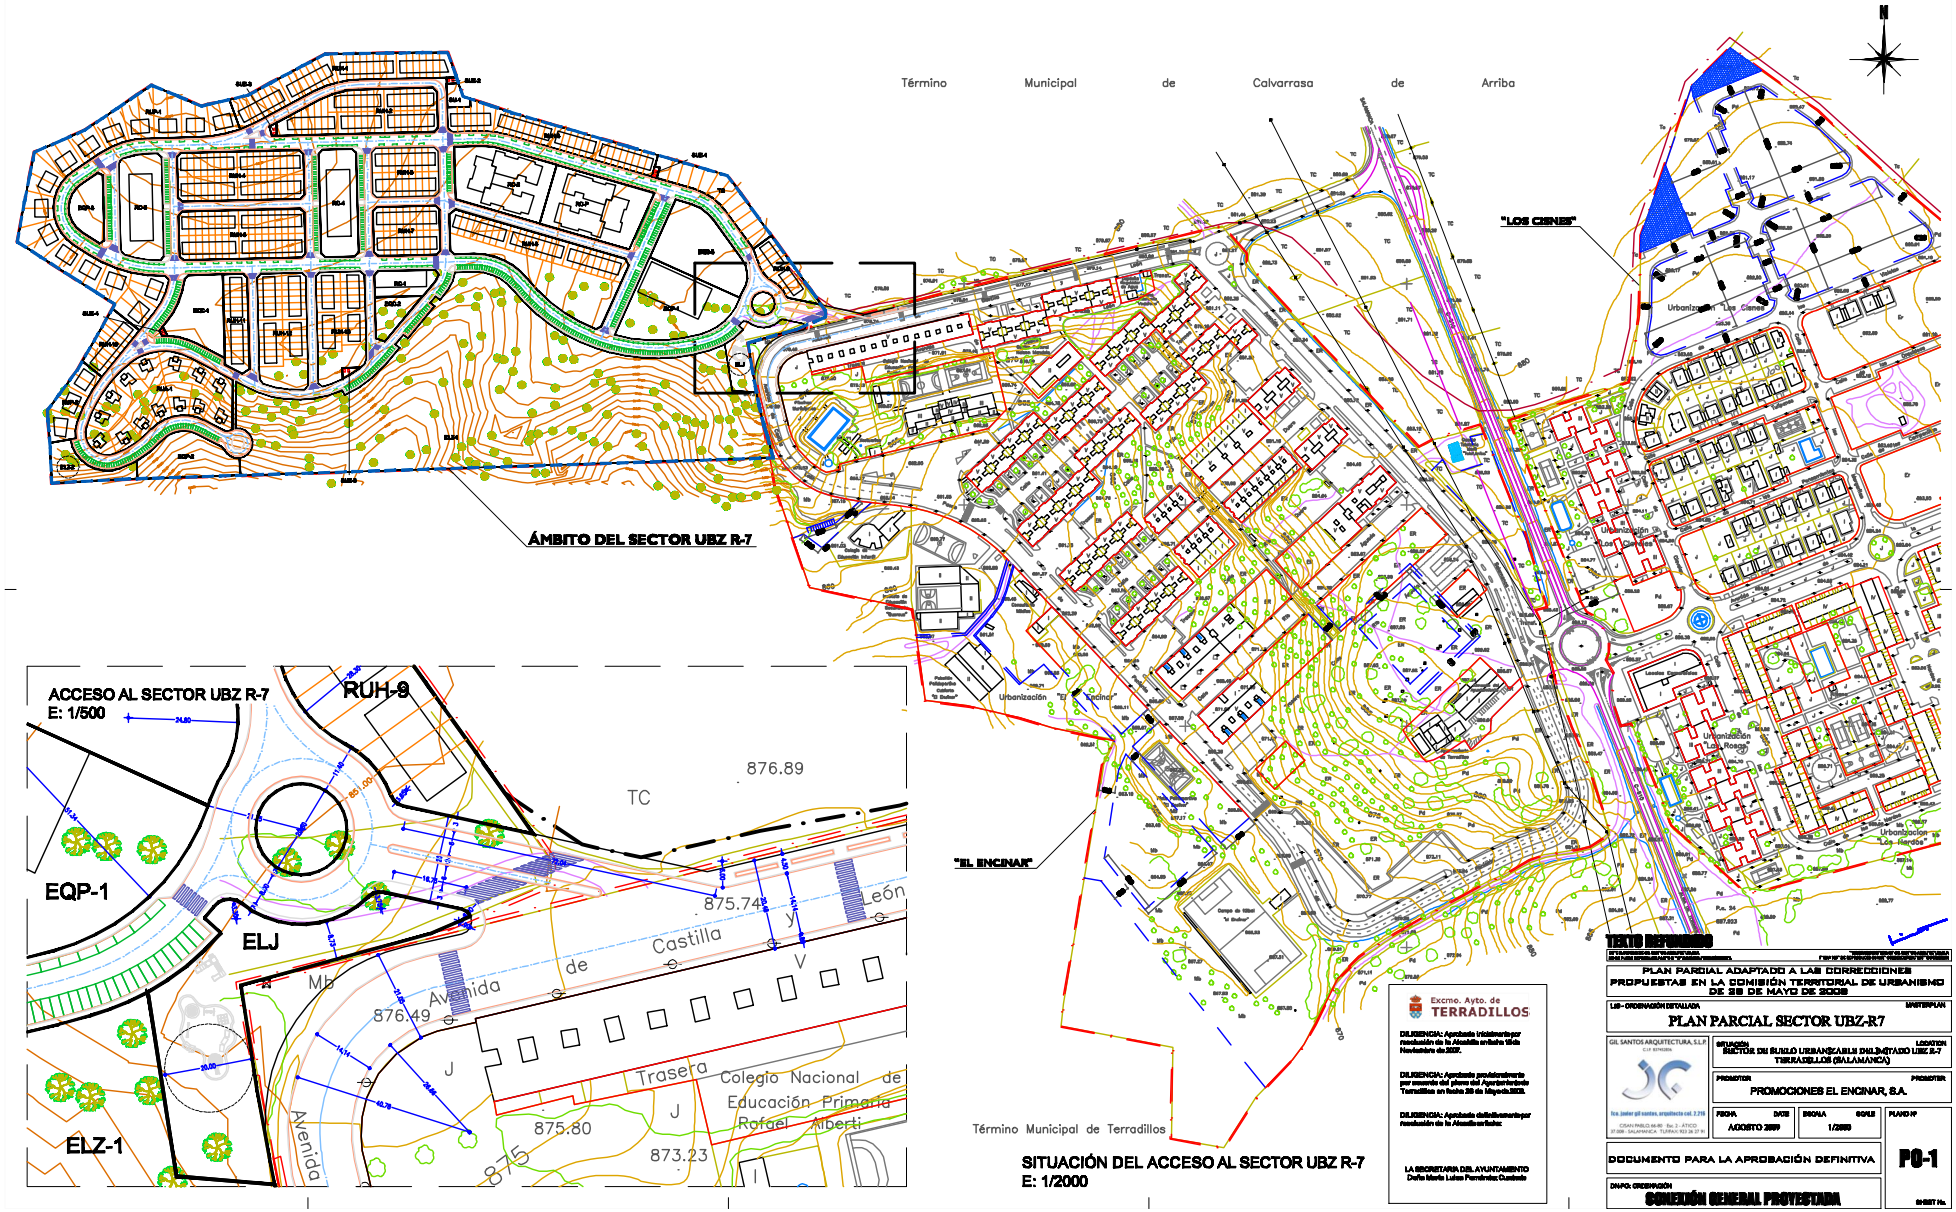
Término Municipal de Calvarrasa de Arriba
ÁMBITO DEL SECTOR UBZ R-7
"LOS CISNES"
"EL ENCINAR"
Término Municipal de Terradillos
ACCESO AL SECTOR UBZ R-7
E: 1/500
RUH-9
EQP-1
ELJ
ELZ-1
TC
876.89
875.74
876.49
875.80
873.23
Avenida de Castilla y León
Trasera
Colegio Nacional de Educación Primaria Rafael Alberti
Avenida
Mb
J
V
SITUACIÓN DEL ACCESO AL SECTOR UBZ R-7
E: 1/2000
Excmo. Ayto. de TERRADILLOS
DILIGENCIA: Aprobado inicialmente por resolución de la Alcaldía emitida con fecha Noviembre de 2007.
DILIGENCIA: Aprobado provisionalmente por acuerdo del pleno del Ayuntamiento Terradillos en fecha 28 de Mayo de 2008.
DILIGENCIA: Aprobado definitivamente por resolución de la Alcaldía en fecha:
LA SECRETARIA DEL AYUNTAMIENTO
Doña María Luisa Fernández Custodio
TEXTO REFUNDIDO
PLAN PARCIAL ADAPTADO A LAS CORRECCIONES PROPUESTAS EN LA COMISIÓN TERRITORIAL DE URBANISMO DE 28 DE MAYO DE 2008
LEY - ORDENACIÓN DETALLADA
MASTERPLAN
PLAN PARCIAL SECTOR UBZ-R7
GIL SANTOS ARQUITECTURA, S.L.P.
SITUACIÓN
SECTOR DE SUELO URBANIZABLE DELIMITADO UBZ R-7
TERRADILLOS (SALAMANCA)
PROMOTOR
PROMOCIONES EL ENCINAR, S.A.
FECHA
AGOSTO 2009
ESCALA
1/2000
PLANO Nº
PO-1
DOCUMENTO PARA LA APROBACIÓN DEFINITIVA
DNPO. ORDENACIÓN
CONEXIÓN GENERAL PROYECTADA