


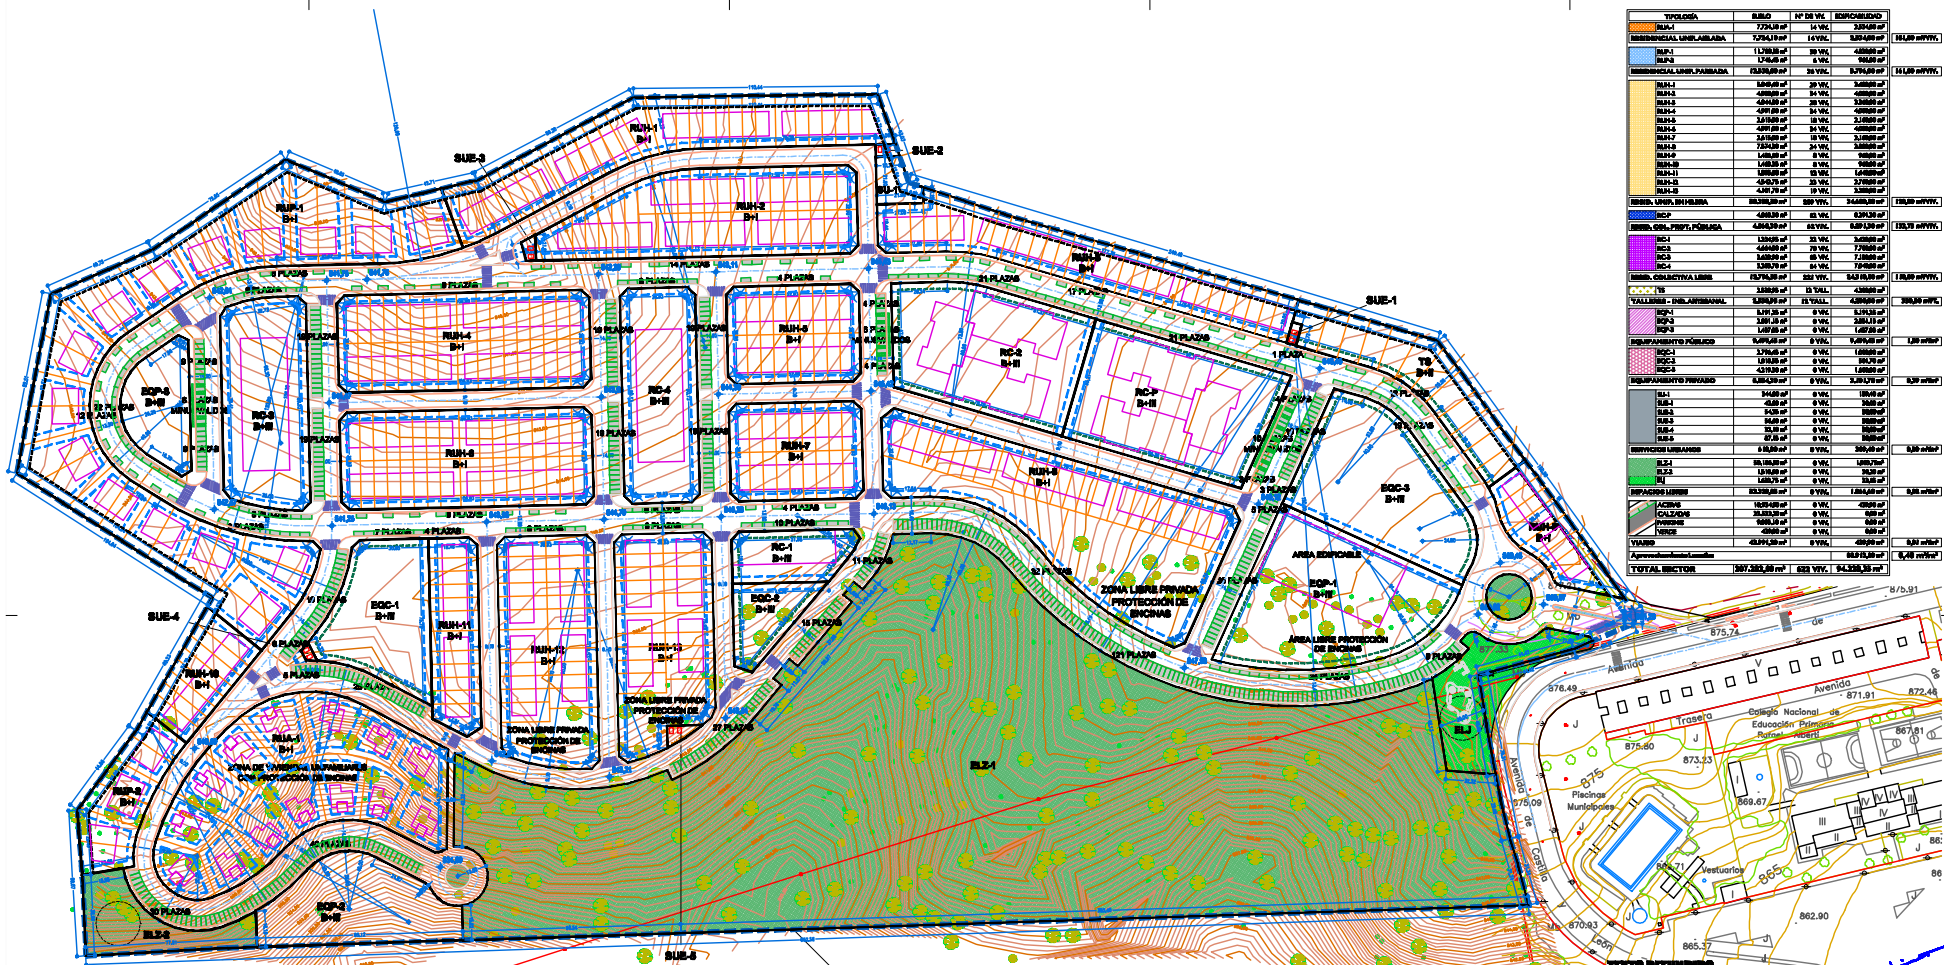

TIPOLOGÍA	SUBO	Nº DE VEC.	ESPECIFICACIÓN	
ALINEACIÓN A VÍAS
 RETRANQUEO INTERIOR EN PARCELA (B-100)
 RETRANQUEO INTERIOR EN PARCELA (B-100)
 RETRANQUEO CON EL LÍMITE DEL SECTOR (B-100)
 SITUACIÓN ORIENTATIVA DE LAS PARCELAS
 B-100 NÚMERO DE PLANTAS

PLAZAS EN VÍAS 837 plazas (22 adaptadas)
 APARCAMIENTOS PÚBLICOS EN EL SECTOR 837 plazas (22 adaptadas)

COTAS DE PASANTE DE RED VIARIA PROYECTADA

PARCELIACIÓN INDICATIVA
 SIN CARÁCTER CONTRACTUAL NI VINCULANTE

Excmo. Ato. de
TERRADILLOS

TEXTO REFERENCIAL

PLAN PARCIAL ADAPTADO A LAS CORRECCIONES PROPUESTAS EN LA COMISIÓN TERRITORIAL DE URBANISMO DE 28 DE MAYO DE 2008

PLAN PARCIAL SECTOR UBZ-R7


PROYECTOR: PROMOCIONES EL ENCINO, S.A.

FECHA: 2008


1/1000

DOCUMENTO PARA LA APROBACIÓN DEFINITIVA

DISEÑO: DISEÑO

ALINEACIONES Y VÍAS PROYECTADAS

